

Městský úřad Staňkov
odbor výstavby, vodního hospodářství a dopravy

náměstí T.G. Masaryka 35, PSČ 345 61 Staňkov

telefon: 379 492 411

email: podatelna@mestostankov.cz

fax: 379 492 125

IČO 253766

Sp.z. 1376/2010/SÚ

Č.j. 1406/2010/SU

uvádějte vždy při písemném styku

Vyřizuje: Jindřich Budín

Staňkov, dne: 30.8.2010		1710
Úřad městysa Koloveč		dop.
Došlo dne: 02-09-2010		326
v hod.:		Zpracov.
č.j.: 1376/2010/SÚ		7el.
Počet listů: 2 Počet listů příloh: 1		ukl. znak.
		9/5

OZNÁMENÍ

ZAHÁJENÍ SPOLEČNÉHO ŘÍZENÍ A POZVÁNÍ K VEŘEJNÉMU ÚSTNÍMU JEDNÁNÍ

Veřejnou vyhláškou

Jan Hovorka, nar. 22.1.1990, Kurčatovova č.p. 324, Petrovice, 109 00 Praha 111

(dále jen "stavebník")

dne 25.8.2010 podal žádost o vydání rozhodnutí o umístění a provedení stavby:

řadové garáže o půdorysných rozměrech 7,8 x 3,9m a výšce 3,2m

na pozemku **parc. č. 646/38**, ulice **Hřbitovní**, v katastrálním území **Koloveč**.

Uvedeným dnem bylo zahájeno územní a stavební řízení.

Městský úřad Staňkov, odbor výstavby, vodního hospodářství a dopravy, jako stavební úřad příslušný podle § 13 odst. 1 písm. f) zákona č. 183/2006 Sb., o územním plánování a stavebním řádu (stavební zákon), ve znění pozdějších předpisů (dále jen "stavební zákon"), spojil územní a stavební řízení podle § 78 odst. 1 stavebního zákona v souladu s § 140 odst. 1 zákona č. 500/2004 Sb., správní řád, ve znění pozdějších předpisů usnesením podle § 140 odst. 4 správního řádu a oznamuje podle § 87 odst. 1 a § 112 odst. 1 stavebního zákona zahájení společného řízení a současně nařizuje k projednání žádosti veřejné ústní jednání na den

30. 9. 2010 v 09.00 hodin

se schůzkou pozvaných do kanceláře **MěÚ Staňkov – odbor výstavby (přízemí, č.dv. 4)**.

Účastníci řízení mohou závazná stanoviska a námitky, popřípadě důkazy uplatnit nejpozději při ústním jednání, jinak k nim nebude přihlédnuto. Účastníci řízení mohou nahlížet do podkladů rozhodnutí (Městský úřad Staňkov, odbor výstavby, vodního hospodářství a dopravy, úřední dny: pondělí a středa od 7,00 - 12,00 a 12,30 - 17,00 hodin; v ostatní dny po telefonické dohodě).

P o u č e n í :

Žadatel zajistí, aby informace o jeho záměru a o tom, že podal žádost o vydání územního rozhodnutí, byla bezodkladně poté, co bylo nařízeno veřejné ústní jednání, vyvěšena na místě určeném stavebním úřadem nebo na vhodném veřejně přístupném místě u stavby nebo pozemku, na nichž se má záměr uskutečnit, a to do doby veřejného ústního jednání.

Zúčastní-li se veřejného ústního jednání více osob z řad veřejnosti a mohlo-li by to vést ke zmaření účelu veřejného ústního jednání, zvolí si společného zmocněnce.

K závazným stanoviskům a námitkám k věcem, o kterých bylo rozhodnuto při vydání územního plánu, se nepřihlíží. Účastník řízení ve svých námitkách uvede skutečnosti, které zakládají jeho postavení jako účastníka řízení, a důvody podání námitek; k námitkám, které nesplňují uvedené požadavky, se nepřihlíží.

Účastník řízení může podle § 114 odst. 1 stavebního zákona uplatnit námitky proti projektové dokumentaci, způsobu provádění a užívání stavby nebo požadavkům dotčených orgánů, pokud je jimi přímo dotčeno jeho vlastnické právo nebo právo založené smlouvou provést stavbu nebo opatření nebo právo odpovídající věcnému břemenu k pozemku nebo stavbě.

Nechá-li se některý z účastníků zastupovat, předloží jeho zástupce písemnou plnou moc.

MĚSTSKÝ ÚŘAD STAŇKOV
odbor výstavby, vodního hospodářství
a dopravy

Ing. Marcela Vostracká v.r.
vedoucí odboru

za správnost: Jindřich Budín

Obdrží účastníci územního řízení:

Jan Hovorka, Kurčatovova č.p. 324, Petrovice, 109 00 Praha 111 (zasílací adresa: Tyršova 40, 34543 Koloveč)

Městys Koloveč, Tyršova č.p. 10, 345 43 Koloveč

Václav Kocek, Tyršova č.p. 14, 345 43 Koloveč

Ostatní účastníci dle § 85 odst. 2 – veřejnou vyhláškou

Obdrží účastníci stavebního řízení:

Jan Hovorka, Kurčatovova č.p. 324, Petrovice, 109 00 Praha 111 (zasílací adresa: Tyršova 40, 34543 Koloveč)

Městys Koloveč, Tyršova č.p. 10, 345 43 Koloveč

Václav Kocek, Tyršova č.p. 14, 345 43 Koloveč

Rozhodnutí musí být vyvěšeno na úřední desce po dobu nejméně 15 ti dnů. Současně musí být v uvedené lhůtě splněna povinnost zveřejnění písemnosti způsobem umožňující dálkový přístup.


Vyvěšeno: 2. 9. 2010

Sejmuto:

Zveřejněno dálkovým přístupem dne: 2. 9. 2010

Sejmuto:

Vostracká
Úřad městyse Koloveč
Tyršova 10
345 43 Koloveč

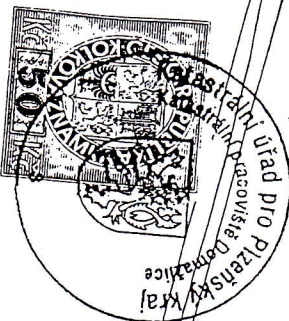

Katastrální úřad pro Plzeňský kraj
Domažlické územní pracoviště

Snímek mapy katastrální

Měřítko 1 : 2000

Kat. území : KALOVICE

Pol. knihy číslo : 1363/1a

Datum : 06/2010

Za humny


505

Pod silnicí

KOLOVEČ

2

přiloha k návrhu
o zah. návrhu
č.j. 1406/2010 ze
de 30.8.10

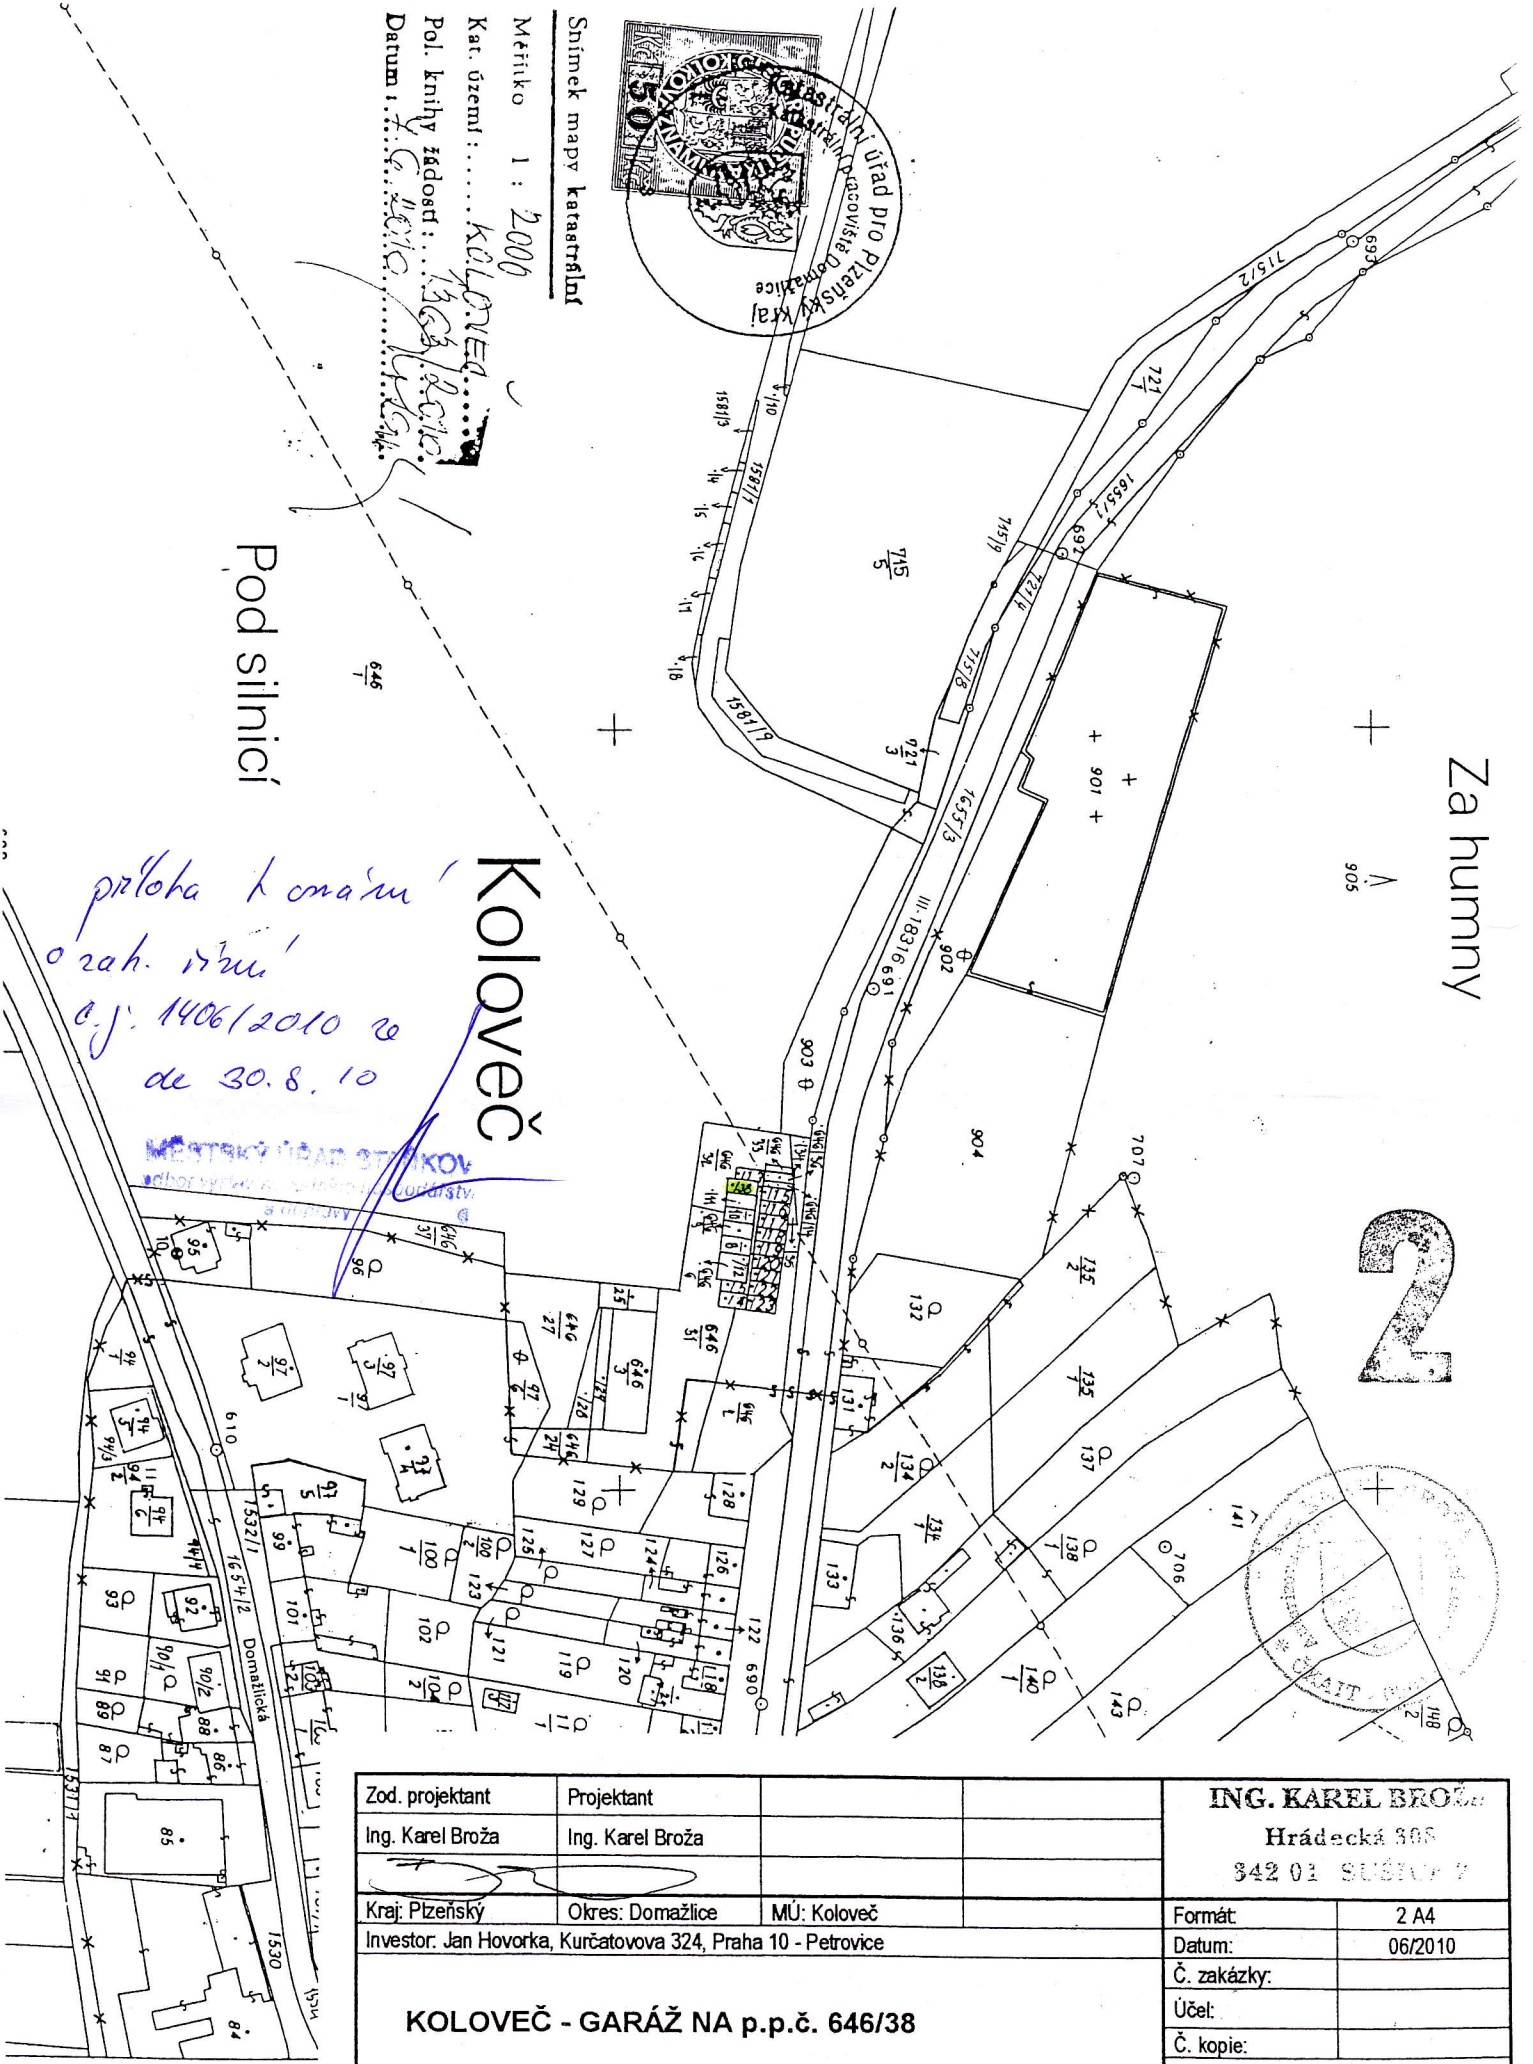

Zod. projektant	Projektant	ING. KAREL BROŽA	
Ing. Karel Broža	Ing. Karel Broža	Hrádecká 308 342 01 SUŠICE 7	
Kraj: Plzeňský	Okres: Domažlice	MÚ: Koloveč	Formát: 2 A4
Investor: Jan Hovorka, Kurčatovova 324, Praha 10 - Petrovice			Datum: 06/2010
KOLOVEČ - GARÁŽ NA p.p.č. 646/38			Č. zakázky:
			Účel:
			Č. kopie:
Měřítko: 1:2000		Č. výkresu: 01	

SITUACE

8-7/4