

Městský úřad Staňkov
odbor výstavby, vodního hospodářství a dopravy

náměstí T.G. Masaryka 35, PSČ 345 61 Staňkov

telefon: 379 492 411

email: podatelna@mestostankov.cz

fax: 379 492 125

IČO 253766

Sp.z. 873/2010/SÚ

Č.j. 907/2010/SÚ

uvádějte vždy při písemném styku

Vyřizuje: Renata Řezníčková

Staňkov dne : 9.6.2010		číslo dop.
Městys Koloveč		330
Úřad městysa Koloveč		Zpracov.
Došlo dne: 14 -06- 2010		Recl
v hod.:		ukl. znak.
č.j.: 873/2010/SÚ		9/5
Počet listů: 2	Počet listů příloh: 1	

NÁVRH

VÝROKU ÚZEMNÍHO ROZHODNUTÍ

Jan Hronek, nar. 29.12.1962, Thomayerova č.p. 331, Týnské Předměstí, 344 01 Domažlice 1,
Mgr. Pavlína Hronková, nar. 23.3.1969, Thomayerova č.p. 331, Týnské Předměstí, 344 01
Domažlice 1

(dále jen "žadatelé")

podali dne 2.6.2010 žádost o vydání územního rozhodnutí ve zjednodušeném územním řízení o umístění stavby. Uvedeným dnem bylo zahájeno zjednodušené územní řízení.

Městský úřad Staňkov, odbor výstavby, vodního hospodářství a dopravy, jako stavební úřad příslušný podle § 13 odst. 1 písm. f) zákona č. 183/2006 Sb., o územním plánování a stavebním řádu (stavební zákon), ve znění pozdějších předpisů (dále jen "stavební zákon"), zveřejňuje podle § 95 odst. 2 stavebního zákona návrh výroku územního rozhodnutí a současně podle § 14 vyhlášky č. 503/2006 Sb., o podrobnější úpravě územního řízení, veřejnoprávní smlouvy a územního opatření upozorňuje, že proti němu mohou dotčené orgány podat výhrady, účastníci námítky a veřejnost připomínky, které se týkají ohrožení ochrany veřejného zájmu, v souladu s § 95 odst. 4 stavebního zákona do

15 dnů ode dne zveřejnění návrhu.

K později podaným výhradám, námítkám a připomínkám nebude přihlédnuto. Účastníci řízení mohou nahlížet do podkladů rozhodnutí (Městský úřad Staňkov, odbor výstavby, vodního hospodářství a dopravy, úřední dny pondělí a středa od 7,00 - 12,00 a 12,30 - 17,00 hodin; v ostatní dny po telefonické dohodě).

Návrh výroku:

Stavební úřad v návrhu výroku:

- I. Vydává** podle § 79, 92 a 95 stavebního zákona a § 9 vyhlášky č. 503/2006 Sb., o podrobnější úpravě územního řízení, veřejnoprávní smlouvy a územního opatření

rozhodnutí o umístění stavby

**ČOV a kanalizačního propojení
na Zichově**

na pozemcích parc. č. 1202 a 1657/3 v katastrálním území Zichov
u rodinného domu č.p. 17 (poz.parc.č. 1202)

(dále jen "stavba")

Vlastníci dotčených pozemků jsou : žadatelé (poz.parc.č. 1202) a městys Koloveč (poz.parc.č. 1657/3)

Druh a účel umísťované stavby:

- ČOV MICRO 0,5 s čerpáním, kanalizační propojení z rodinného domu do ČOV a z ČOV do bezejmenného vodního toku, který je levostranným přítokem Merklíny
- Účelem stavby je odkanalizování rodinného domu č.p. 17, na pozemku parc.č. 1202, kat. území Zichov

Umístění a prostorové řešení stavby na pozemku:

- stavba ČOV MICRO 0,5 (s čerpáním) o půdorysných rozm. 1,2 x 2 m bude umístěna na pozemcích parc.č. 1202 a 1657/3 u severovýchodního rohu domu č.p. 17
- splašková odpadní voda z domu bude odvedena potrubím z PVC Js 125 mm v délce 1 m do ČOV, potrubí bude umístěno na pozemku parc.č. 1202
- vyčištěná voda z ČOV bude čerpána kalovým čerpadlem a odvedena výtlačným potrubím z PVC 125 rPE 1" v délce 8,8 m, uloženým v místech komunikace do chráničky, zakončeným výustní šachtou o vnitřních rozm. 400x400 mm do výše jmenovaného vodního toku, který je v těchto místech z důvodu přístupu na přilehlé zahrady zatrubněn betonovým potrubím o prům. 300 mm, výtlačné potrubí bude umístěno na pozemku parc.č. 1657/3


II. Stanoví podmínky pro umístění stavby:

1. Stavba bude umístěna v souladu s grafickou přílohou rozhodnutí, která obsahuje výkres současného stavu území v měřítku katastrální mapy 1:1000 a vytyčovací výkres v měř. 1:250 se zakreslením dotčených pozemků a požadovaným umístěním stavby.
2. Stavba může být provedena pouze na základě pravomocného stavebního povolení, o které si žadatelé požádají u MěÚ Domažlice – odboru ŽP.

Poučení:

Žadatel zajistí, aby byl návrh výroku bezodkladně vyvěšen na vhodném veřejně přístupném místě u stavby nebo pozemku, na nichž se má záměr uskutečnit, po celou dobu zveřejnění návrhu výroku. Za den zveřejnění návrhu výroku je považován 15 den o de dne jeho vyvěšení na úřední desce.

Bc. Marcela Vostracká v.r.
vedoucí odboru

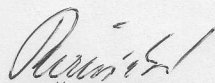

MĚSTSKÝ ÚŘAD STAŇKOV
odbor výstavby, vodního hospodářství
a dopravy

Za správnost : Renata Rezníčková

Obdrží:

Jan Hronek, Thomayerova č.p. 331, Týnské Předměstí, 344 01 Domažlice 1
Mgr. Pavlína Hronková, Thomayerova č.p. 331, Týnské Předměstí, 344 01 Domažlice 1

Dotčené orgány :

Městský úřad Domažlice odbor životního prostředí, Domažlice, 344 01 Domažlice 1

Vyvěšeno na úředních deskách :

Vyvěšeno :

Sejmuto :

Zveřejněno způsobem umožňující dálkový přístup :

Vyvěšeno :

Sejmuto :


VYTYČOVACÍ VÝKRES 1:250

(k. ú. Zíchov 668583)

1332

1336

1333

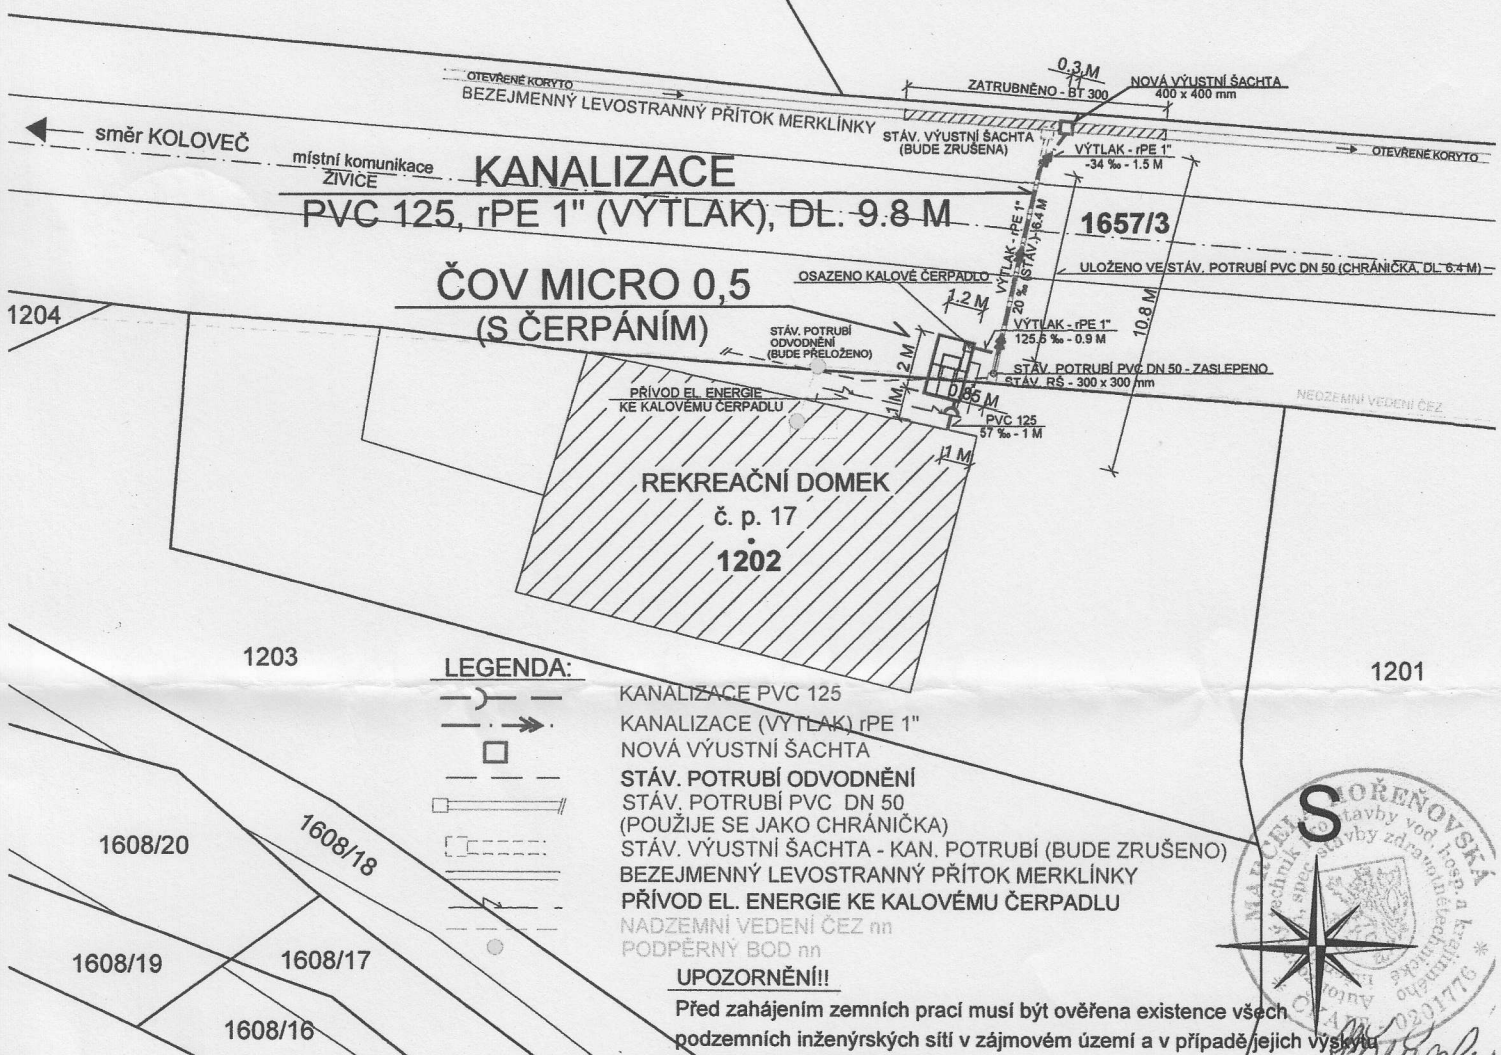

LEGENDA:

- KANALIZACE PVC 125
- KANALIZACE (VÝTLAK) rPE 1"
- NOVÁ VÝUSTNÍ ŠACHTA
- STÁV. POTRUBÍ ODVODNĚNÍ
- STÁV. POTRUBÍ PVC DN 50 (POUŽÍJE SE JAKO CHRÁNIČKA)
- STÁV. VÝUSTNÍ ŠACHTA - KAN. POTRUBÍ (BUDE ZRUŠENO)
- BEZEJMENNÝ LEVOSTRANNÝ PŘÍTOK MERKLÍNKY
- PŘÍVOD EL. ENERGIE KE KALOVÉMU ČERPADLU
- NADZEMNÍ VEDENÍ ČEZ nn
- PODPĚRNÝ BOD nn

UPOZORNĚNÍ!!

Před zahájením zemních prací musí být ověřena existence všech podzemních inženýrských sítí v zájmovém území a v případě jejich výskytu jednotlivými správci výtýčena.



1215/1

Vypracoval: Martin Kadlec	Zodpovědný projektant: Marcela Hořeňovská	SPOL. S.R.O. Petrovická 286, Domažlice tel./fax 379 725 478
Kraj: Plzeňský	Stavební úřad: Staňkov	
Investor: Jan Hronek a Mgr. Pavlína Hronková, Thomayerova 331, 344 01 Domažlice	Č.zakázky: 39/10	Datum: 5/2010
Akce: ČOV MICRO 0,5 A KANALIZACE PRO RODINNÝ DOMEK ZÍCHOV - č. p. 17	Stupeň: PD	Arch. č.: 10/39
	Měřítko: 1:250	Č. přílohy: 3.
	Příloha: VYTYČOVACÍ VÝKRES	Č. paré: 1

1210

1212/1

1215/1

99/1

*Příloha k návrhu výroku územního rozhodnutí
 ze dne 9.6.2010 (č.j. 907/2010/SÚ)*

MĚSTSKÝ ÚŘAD STAŇKOV
 odbor výstavby, vodního hospodářství
 a dopravy