

Městský úřad Staňkov
odbor výstavby, vodního hospodářství a dopravy

náměstí T.G. Masaryka 35, PSČ 345 61 Staňkov

telefon: 379 492 411

email: podatelna@mestostankov.cz

fax: 379 492 125

IČO 253766

Sp.z. 1145/2010/SÚ

č.j. 1305/2010/SÚ

uvádějte vždy při písemném styku

Vyřizuje: Renata Řezníčková

Městys Koloveč Staňkov dne 16.8.2010		číslo dop.
Došlo dne: 17-08-2010		330
v hod.:		Zpracov.
č.j.: 1145/2010/SÚ		74.
Počet listů: 2 Počet listů příloh: 4		ukl. znak.
		1/5

OZNÁMENÍ
O ZAHÁJENÍ ÚZEMNÍHO ŘÍZENÍ A POZVÁNÍ K VEŘEJNÉMU ÚSTNÍMU JEDNÁNÍ

Veřejnou vyhláškou

Městys Koloveč, IČ 253481, Tyršova č.p. 10, 345 43 Koloveč

(dále jen "žadatel")

podal dne 19.7.2010 žádost o vydání územního rozhodnutí o umístění stavby:

prodloužení stávajících inženýrských sítí -

- 1) **jednotné kanalizace** – potrubí PVC, DN 300 mm, v celkové délce 82 m, včetně kanalizačních šachet Š1 – Š3
- 2) **vodovodního řadu** – tlakové PVC 110 x 3,5 mm, v celkové délce 82,5 m
na pozemcích parc. č. 1500/7, 1437/15 v katastrálním území **Koloveč**, ul. Sadová.

Uvedeným dnem bylo zahájeno územní řízení.

Městský úřad Staňkov, odbor výstavby, vodního hospodářství a dopravy, jako stavební úřad příslušný podle § 13 odst. 1 písm. f) zákona č. 183/2006 Sb., o územním plánování a stavebním řádu (stavební zákon), ve znění pozdějších předpisů (dále jen "stavební zákon"), oznamuje podle § 87 odst. 1 stavebního zákona zahájení územního řízení a současně nařizuje k projednání žádosti veřejné ústní jednání na den

17. září 2010 v 8.00 hodin

se schůzkou pozvaných **do kanceláře MěÚ Staňkov-odbor výstavby, č.dv. 4.**

Závazná stanoviska dotčených orgánů, námítky účastníků řízení a připomínky veřejnosti musí být uplatněny nejpozději při veřejném ústním jednání, jinak se k nim nepřihlíží. Účastníci řízení mohou nahlížet do podkladů rozhodnutí (Městský úřad Staňkov, odbor výstavby, vodního hospodářství a dopravy, úřední dny: pondělí a středa od 7,00 - 12,00 a 12,30 - 17,00 hodin; v ostatní dny po telefonické dohodě).

Poučení:

Žadatel zajistí, aby informace o jeho záměru a o tom, že podal žádost o vydání územního rozhodnutí, byla bezodkladně poté, co bylo nařízeno veřejné ústní jednání, vyvěšena na místě určeném stavebním úřadem nebo na vhodném veřejně přístupném místě u stavby nebo pozemku, na nichž se má záměr uskutečnit, a to do doby veřejného ústního jednání.


Zúčastní-li se veřejného ústního jednání více osob z řad veřejnosti a mohlo-li by to vést ke zmaření účelu veřejného ústního jednání, zvolí si společného zmocněnce.

K závazným stanoviskům a námitkám k věcem, o kterých bylo rozhodnuto při vydání územního plánu, se nepřihlíží. Účastník řízení ve svých námitkách uvede skutečnosti, které zakládají jeho postavení jako účastníka řízení, a důvody podání námitek; k námitkám, které nesplňují uvedené požadavky, se nepřihlíží.

Nechá-li se některý z účastníků zastupovat, předloží jeho zástupce písemnou plnou moc.

Ing. Marcela Vostracká v.r.
vedoucí odboru

MĚSTSKÝ ÚŘAD STAŇKOV
odbor výstavby, vodního hospodářství
a dopravy

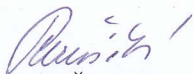

Za správnost : Renata Řezníčková

Obdrží:

Městys Koloveč, Tyršova č.p. 10, 345 43 Koloveč
Ostatní účastníci zemního řízení – veřejnou vyhláškou dle §87 odst. 1 stavebního zákona

Dotčené orgány :
Městský úřad Domažlice odbor životního prostředí, 344 01 Domažlice 1
Krajská hygienická stanice, Školní č.p. 111, 344 01 Domažlice 1

Oznámení musí být vyvěšeno na úřední desce po dobu nejméně 15 ti dnů. Zároveň musí být zajištěno jeho zveřejnění způsobem umožňující dálkový přístup.

Vyvěšeno : 17. 8. 2010

Sejmuto :


Zveřejněno dálkovým přístupem : 17. 08. 2010

Sejmuto :







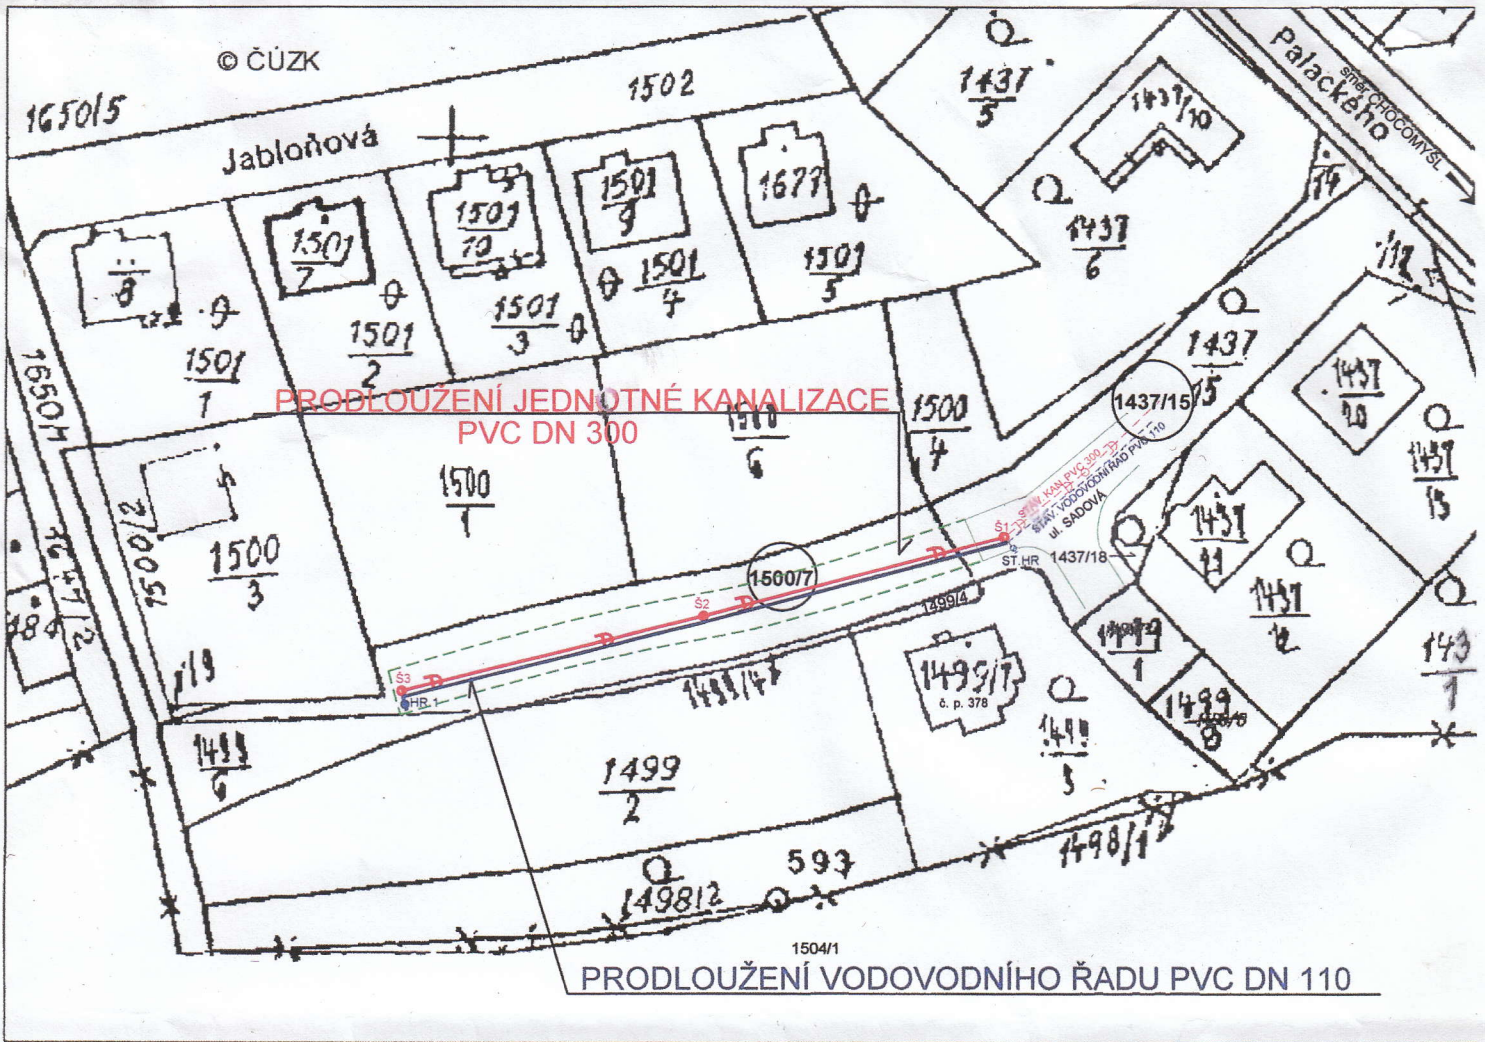

Městys Koloveč
Tyršova 10, 345 43 Koloveč
IČ: 002 53 481

MĚSTYS KOLOVEČ 1:1000



LEGENDA:


-  NAVRHOVANÁ JEDNOTNÁ KANALIZACE PVC DN 300
-  Š1 - Š3
-  NAVRHOVANÝ VODOVODNÍ ŘÁD PVC DN 110
-  STÁVAJÍCÍ JEDNOTNÁ KANALIZACE PVC DN 300
-  STÁVAJÍCÍ VODOVODNÍ ŘÁD PVC DN 110

 DOTČENÉ PARCELY (K. ú. Koloveč 668575)

 HRANICE MÍSTNÍ KOMUNIKACE

 HRANICE PLÁNOVANÉ KOMUNIKACE



Vypracoval:	Zodpovědný projektant:	 Petrovická 286, Domažlice tel./fax 379 725 478
Martin Kadlec	Marcela Hořeňovská	
<i>Martin Kadlec</i>	<i>Marcela Hořeňovská</i>	
Kraj: Plzeňský	Stavební úřad: Staňkov	Č.zakázky: 26/10
Investor: Městys Koloveč		Datum: 4/2010
Akce:		Stupeň: PD
PRODLOUŽENÍ VODOVODNÍHO ŘÁDU		Arch. č.: 10/26
A KANALIZACE PRO OBYTNOU ZÓNU KOLOVEČ		Měřítko: 1:1000
Příloha:		Č. přílohy: 3.
SITUACE 1:1000		Č. paré: 4

Příloha k oznámení o zahájení řízení ze dne 16.8.2010 (sp.z. 1145/2010, oř. 1305/2010) *Pruš*

MĚSTSKÝ ÚŘAD STAŇKOV
odbor výstavby, vodního hospodářství a dopravy