


**REKONSTRUKCE KANALIZACE - KOLOVEČ**  
ÚPLNÁ UZAVÍRKA II/183 Domažlická II. ETAPA

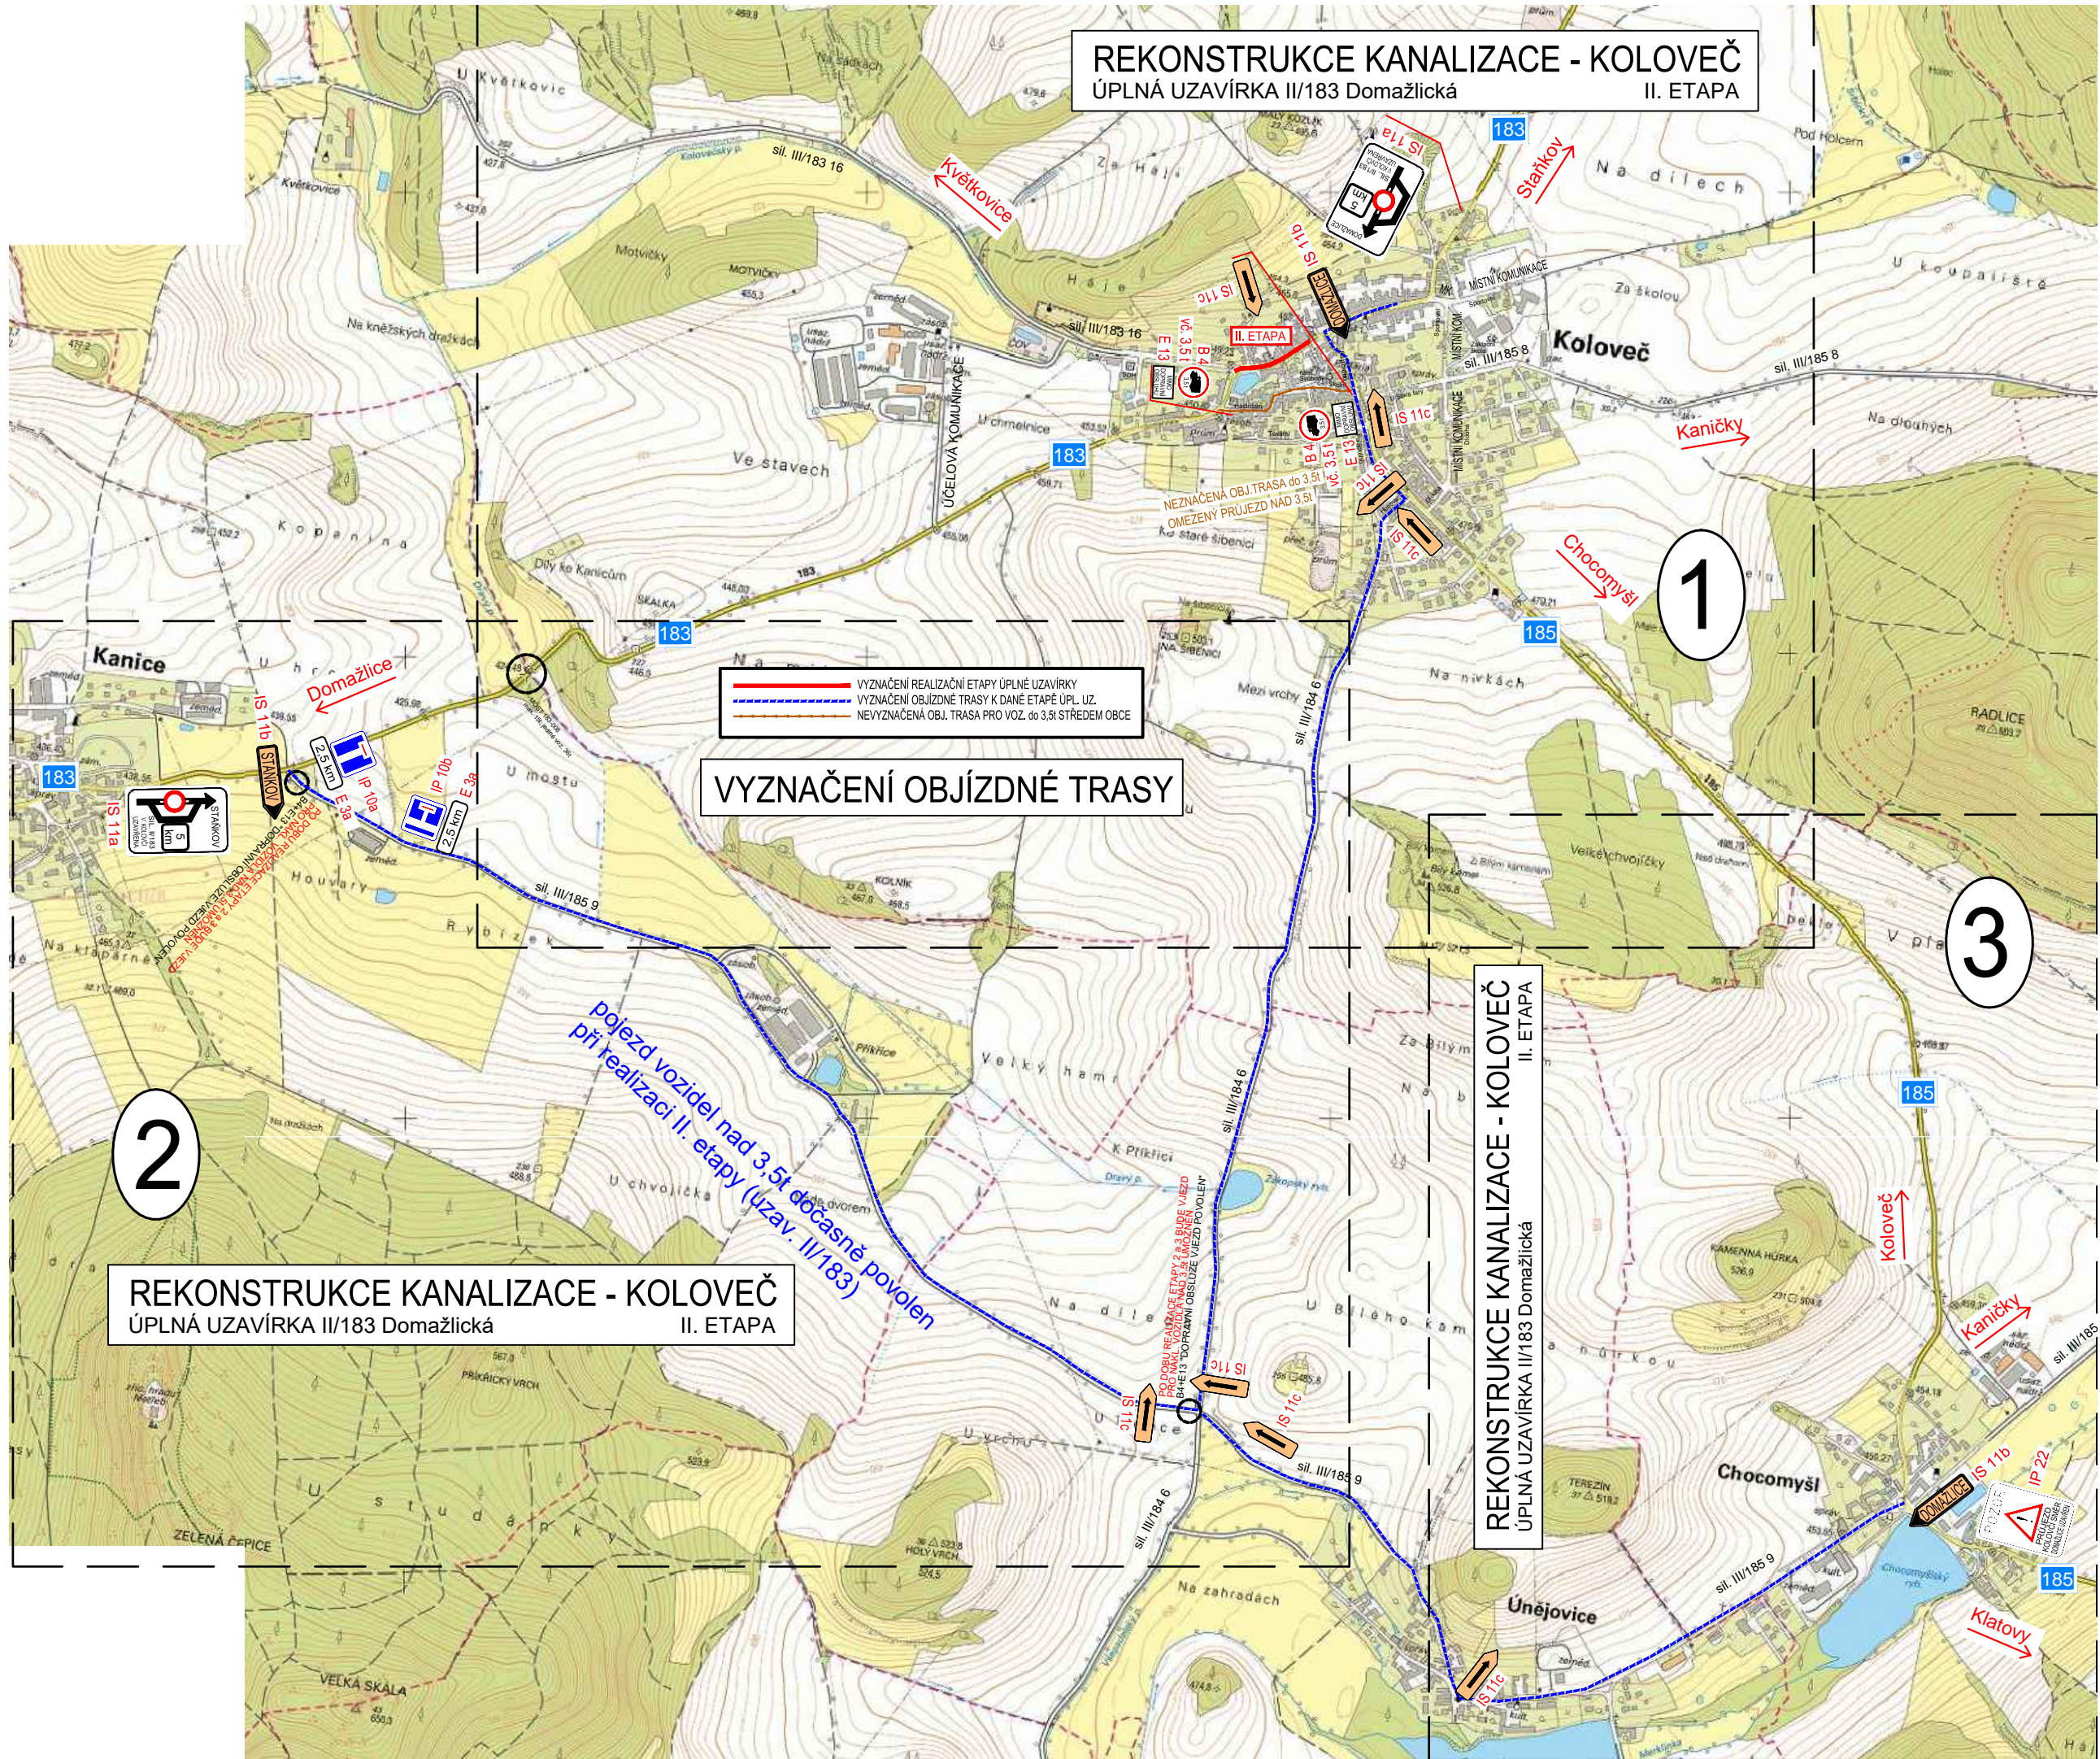

- VYZNAČENÍ REALIZAČNÍ ETAPY ÚPLNÉ UZAVÍRKY
- VYZNAČENÍ OBJÍZDNÉ TRASY K DANÉ ETAPĚ ÚPL. UZ.
- NEVYZNAČENÁ OBJ. TRASA PRO VOZ. DO 3,5t STŘEDEM OBCE

**VYZNAČENÍ OBJÍZDNÉ TRASY**

**REKONSTRUKCE KANALIZACE - KOLOVEČ**  
ÚPLNÁ UZAVÍRKA II/183 Domažlická II. ETAPA

**REKONSTRUKCE KANALIZACE - KOLOVEČ**  
ÚPLNÁ UZAVÍRKA II/183 Domažlická II. ETAPA

2

1

3

pojezd vozidel nad 3,5t dočasně povolen při realizaci II. etapy (uzav. II/183)

PRO DOPRAVU VOZIDEL DO 3,5t DOČASNĚ POUŽITELNÉ VYJEZDY V OBLASTI ÚPLNÉ UZAVÍRKY II. ETAPY