

Městský úřad Staňkov
odbor výstavby, vodního hospodářství a dopravy

náměstí T.G. Masaryka 35, PSČ 345 61 Staňkov

telefon: 379 492 411

email: podatelna@mestostankov.cz

fax: 379 492 125

IČO 253766

Sp.z. 1145/2010/SÚ

Č.j.: 1508/2010/SÚ

uvádějte vždy při písemném styku

Vyřizuje: Renata Řezníčková

Staňkov dne : 20.9.2010

ROZHODNUTÍ
ÚZEMNÍ ROZHODNUTÍ
Veřejnou vyhláškou

Výroková část:

Městský úřad Staňkov, odbor výstavby, vodního hospodářství a dopravy, jako stavební úřad příslušný podle § 13 odst. 1 písm. f) zákona č. 183/2006 Sb., o územním plánování a stavebním řádu (stavební zákon), ve znění pozdějších předpisů (dále jen "stavební zákon"), v územním řízení posoudil podle § 84 až 91 stavebního zákona žádost o vydání rozhodnutí o umístění stavby nebo zařízení (dále jen "rozhodnutí o umístění stavby"), kterou dne 19.7.2010 podal

Městys Koloveč, IČ 253481, Tyršova č.p. 10, 345 43 Koloveč

(dále jen "žadatel"),

a na základě tohoto posouzení:

- I. Vydává** podle § 79 a 92 stavebního zákona a § 9 vyhlášky č. 503/2006 Sb., o podrobnější úpravě územního řízení, veřejnoprávní smlouvy a územního opatření

r o z h o d n u t í o u m í s t ě n í s t a v b y

prodloužení stávajících inženýrských sítí -

- 1) jednotné kanalizace** – potrubí PVC DN 300 mm, v celkové délce 82 m, včetně kanalizačních šachet Š1 – Š3
- 2) vodovodního řadu** – tlakové PVC 110 x 3,5 mm, v celkové délce 82,5 m
na pozemcích parc. č. 1500/7, 1437/15 v katastrálním území **Koloveč**, ul. Sadová.

(dále jen „stavba“)

Druh a účel umístěvané stavby:

- prodloužení stávajících inženýrských sítí – vodovodu a jednotné kanalizace, za účelem možnosti napojení novostaveb rodinných domků v této lokalitě

Umístění stavby na pozemku:

- vodovod a jednotná kanalizace budou napojeny na ukončené stávající sítě na pozemku parc.č. 1437/15, dále budou vedeny přibližně v ose plánované komunikace po pozemku parc. 1500/7
- řady budou umístěny od sebe ve vzdálenosti 0,8 m

Určení prostorového řešení stavby:

- jednotná kanalizace z PVC DN 300, napojena v hloubce 1,94 m, bude prodloužena o 82 m
- vodovod z PVC DN 110 x 3,5 mm, napojen v hloubce 1,5 m, bude prodloužen o 82,5 m

II. Stanoví podmínky pro umístění stavby:

1. Stavba bude umístěna v souladu s grafickou přílohou rozhodnutí, která obsahuje vytyčovací výkres v měřítku 1:250 se zakreslením stavebního pozemku, požadovaným umístěním stavby, s vyznačením vzdáleností od hranic pozemku a sousedních staveb, který vypracovala Marcela Hořeňovská, č. aut. 0201776
2. Stavba je vodním dílem a podléhá vydání povolení podle § 15 zák.č. 254/2001 Sb. o vodách a o změně některých zákonů. Příslušným vodoprávním úřadem k jeho vydání je MěÚ Domažlice – odbor ŽP.

Odůvodnění:

Dne 19.7.2010 podal žadatel žádost o vydání rozhodnutí o umístění stavby.

Stavební úřad oznámil zahájení územního řízení známým účastníkům řízení a dotčeným orgánům. K projednání žádosti současně nařídil veřejné ústní jednání na den 17.9.2010, o jehož výsledku byl sepsán protokol.

Účelem výše uvedené stavby je zajištění technické infrastruktury pro novostavby rodinných domků, které jsou zde umístěovány v souladu s územně plánovací dokumentací SÚ Koloveč, která nabyla účinnosti dne 29.11.1997.

Umístění stavby vyhovuje obecným požadavkům na využívání území.

Stanoviska sdělili:

- MěÚ Domažlice – odbor životního prostředí – koordinované stanovisko ze dne 26.5.2010 pod č.j. OŽP-DS-448/10-22822/2010/Mar
- MěÚ Domažlice – odbor výstavby a ÚP – vyjádření ze dne 24.5.2010 pod č.j. OVÚP-1405/2010-25909/2010/Sd
- Krajská hygienická stanice Plzeňského kraje, územní pracoviště Domažlice – závazné stanovisko ze dne 19.5.2010 pod zn. 9527-21/2010
- Krajský úřad Plzeňského kraje – odbor ŽP – sdělení ze dne 17.5.2010 pod zn. ŽP/5490/10, že záměr nepodléhá zjišťovacímu řízení

Stavební úřad zahrnul podmínky ze stanovisek, týkající se umístění stavby a další projektové přípravy, do podmínek tohoto rozhodnutí.

Dále bylo předloženo stanovisko Povodí Vltavy, záv. Berounka, vydané dne 17.5.2010 pod zn. 25787/2010-343/Pe, SP-2010/8901, a vyjádření Chodských vodáren a kanalizací a.s. ze dne 12.5.2010 pod zn. 184910.

Stavební úřad rozhodl, jak je uvedeno ve výroku rozhodnutí, za použití ustanovení právních předpisů ve výroku uvedených.

Účastníci řízení :

Chodské vodárny a kanalizace, a. s., Bezděkovské předměstí č.p. 388, 344 78 Domažlice 1
Městys Koloveč, Tyršova č.p. 10, 345 43 Koloveč

Vypořádání s návrhy a námitkami účastníků:

- Účastníci neuplatnili návrhy ani námítky.

Vyhodnocení připomínek veřejnosti:

- Připomínky veřejnosti nebyly podány.

Vypořádání s vyjádřeními účastníků k podkladům rozhodnutí:

- Účastníci se k podkladům rozhodnutí vyjádřili kladně.

Poučení účastníků:

Proti tomuto rozhodnutí se lze odvolat do 15 dnů ode dne jeho oznámení k odboru regionálního rozvoje Krajského úřadu Plzeňského kraje podáním u zdejšího správního orgánu.

Odvolání se podává s potřebným počtem stejnopisů tak, aby jeden stejnopis zůstal správnímu orgánu a aby každý účastník dostal jeden stejnopis. Nepodá-li účastník potřebný počet stejnopisů, vyhotoví je správní orgán na náklady účastníka.

Odvoláním lze napadnout výrokovou část rozhodnutí, jednotlivý výrok nebo jeho vedlejší ustanovení. Odvolání jen proti odůvodnění rozhodnutí je nepřípustné.

Stavební úřad po právní moci rozhodnutí předá ověřenou dokumentaci žadateli.

Rozhodnutí má podle § 93 odst. 1 stavebního zákona platnost 2 roky.



Ing. Marcela Vostracká
vedoucí odboru

Poplatek:

Správní poplatek vyměřený podle pol. 18 zákona č. 634/2004 Sb., o správních poplatcích, ve výši 1.000 Kč, byl zaplacen dne 22.7.2010.

Obdrží:

Městys Koloveč, Tyršova č.p. 10, 345 43 Koloveč
Ostatní účastníci územního řízení – veřejnou vyhláškou

Dotčené orgány :

Městský úřad Domažlice odbor životního prostředí, Domažlice, 344 01 Domažlice 1
Krajská hygienická stanice, Školní č.p. 111, 344 01 Domažlice 1

Rozhodnutí musí být vyvěšeno na úřední desce po dobu nejméně 15 ti dnů. Současně musí být v uvedené lhůtě splněna povinnost zveřejnění písemnosti způsobem umožňující dálkový přístup.

Vyvěšeno: 24. 9. 2010

Sejmuto:


Zveřejněno dálkovým přístupem dne: 24. 9. 2010

Sejmuto:

Úřad městyse Koloveč
Tyršova 10
345 43 Koloveč

MĚSTYS KOLOVEČ 1:1000

© ČÚZK

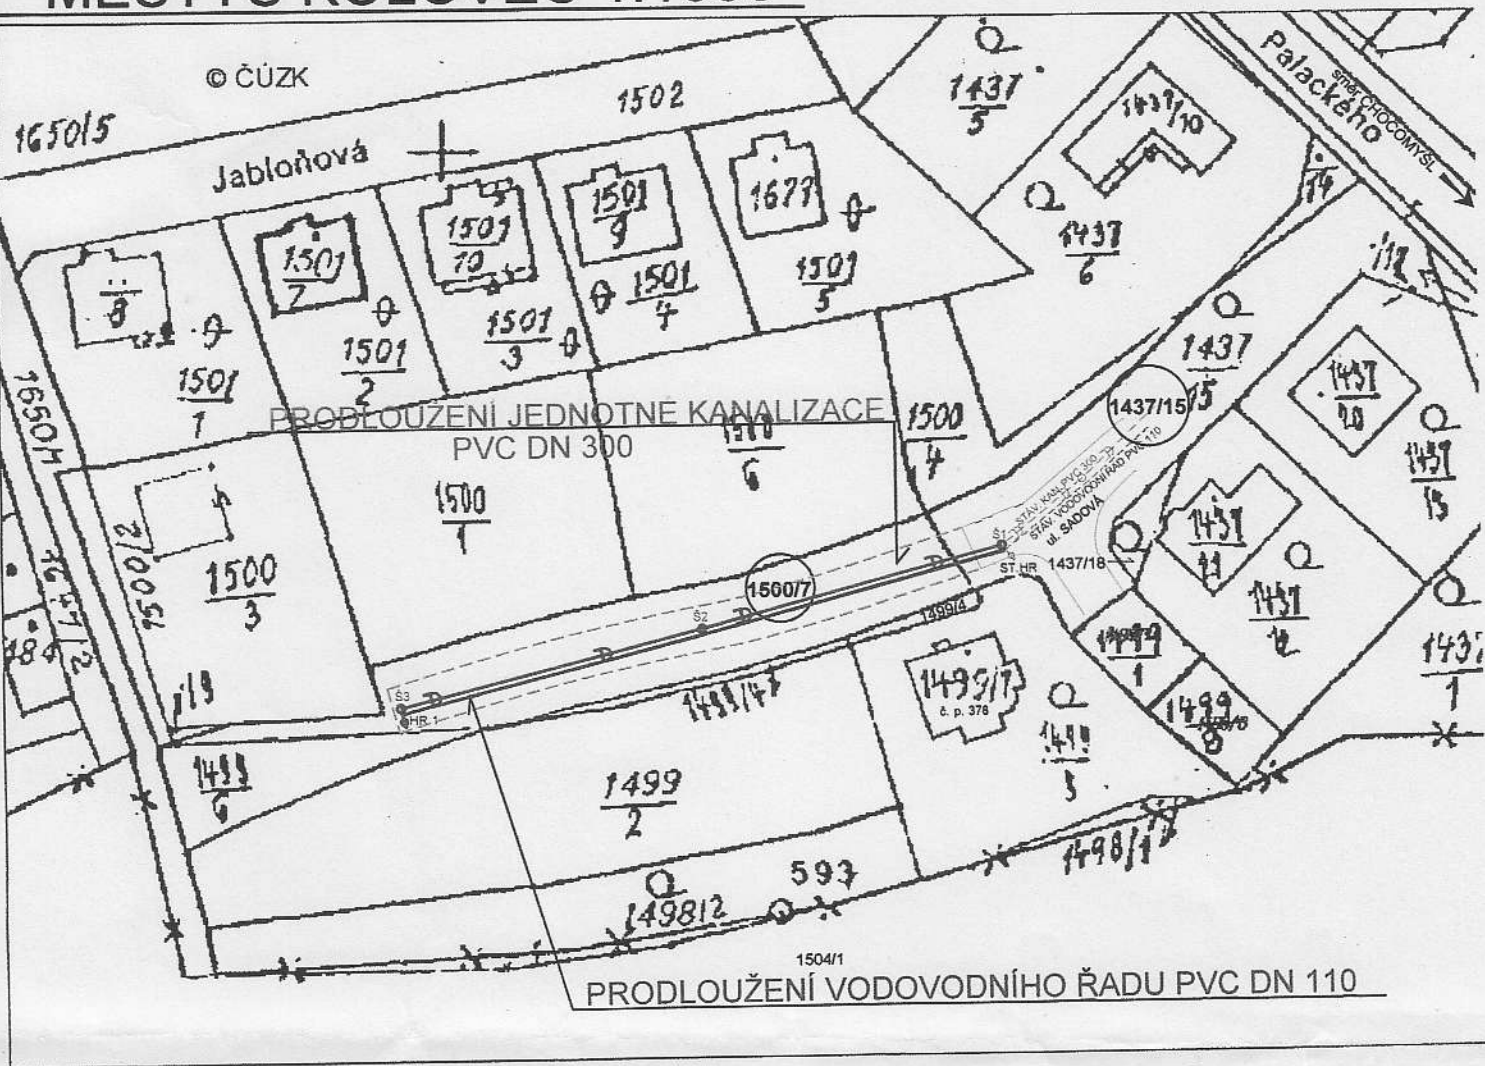

LEGENDA:

- NAVRHOVANÁ JEDNOTNÁ KANALIZACE PVC DN 300
- Š1 - Š3
- NAVRHOVANÝ VODOVODNÍ ŘAD PVC DN 110
- STÁVAJÍCÍ JEDNOTNÁ KANALIZACE PVC DN 300
- STÁVAJÍCÍ VODOVODNÍ ŘAD PVC DN 110

DOTČENÉ PARCELY (K. ú. Koloveč 668575)

HRANICE MÍSTNÍ KOMUNIKACE

HRANICE PLÁNOVANÉ KOMUNIKACE

Handwritten signature: Hněvová

Vypracoval: Martin Kadlec 	Zodpovědný projektant: Marcela Hořeňovská 	 Petrovická 286, Domažlice tel./fax 379 725 478
Kraj: Plzeňský	Stavební úřad: Staňkov	
Investor: Městys Koloveč	Č. zakázky: 26/10	Datum: 4/2010
Akce: PRODLOUŽENÍ VODOVODNÍHO ŘADU A KANALIZACE PRO OBYTNOU ZÓNU KOLOVEČ	Stupeň: PD	Arch. č.: 10/26
	Měřítko: 1:1000	Č. přílohy: 3.
	Příloha: SITUACE 1:1000	Č. paré: 4