


# KOLOVEČ KANALIZACE

## 2. etapa

Koloveč 668575

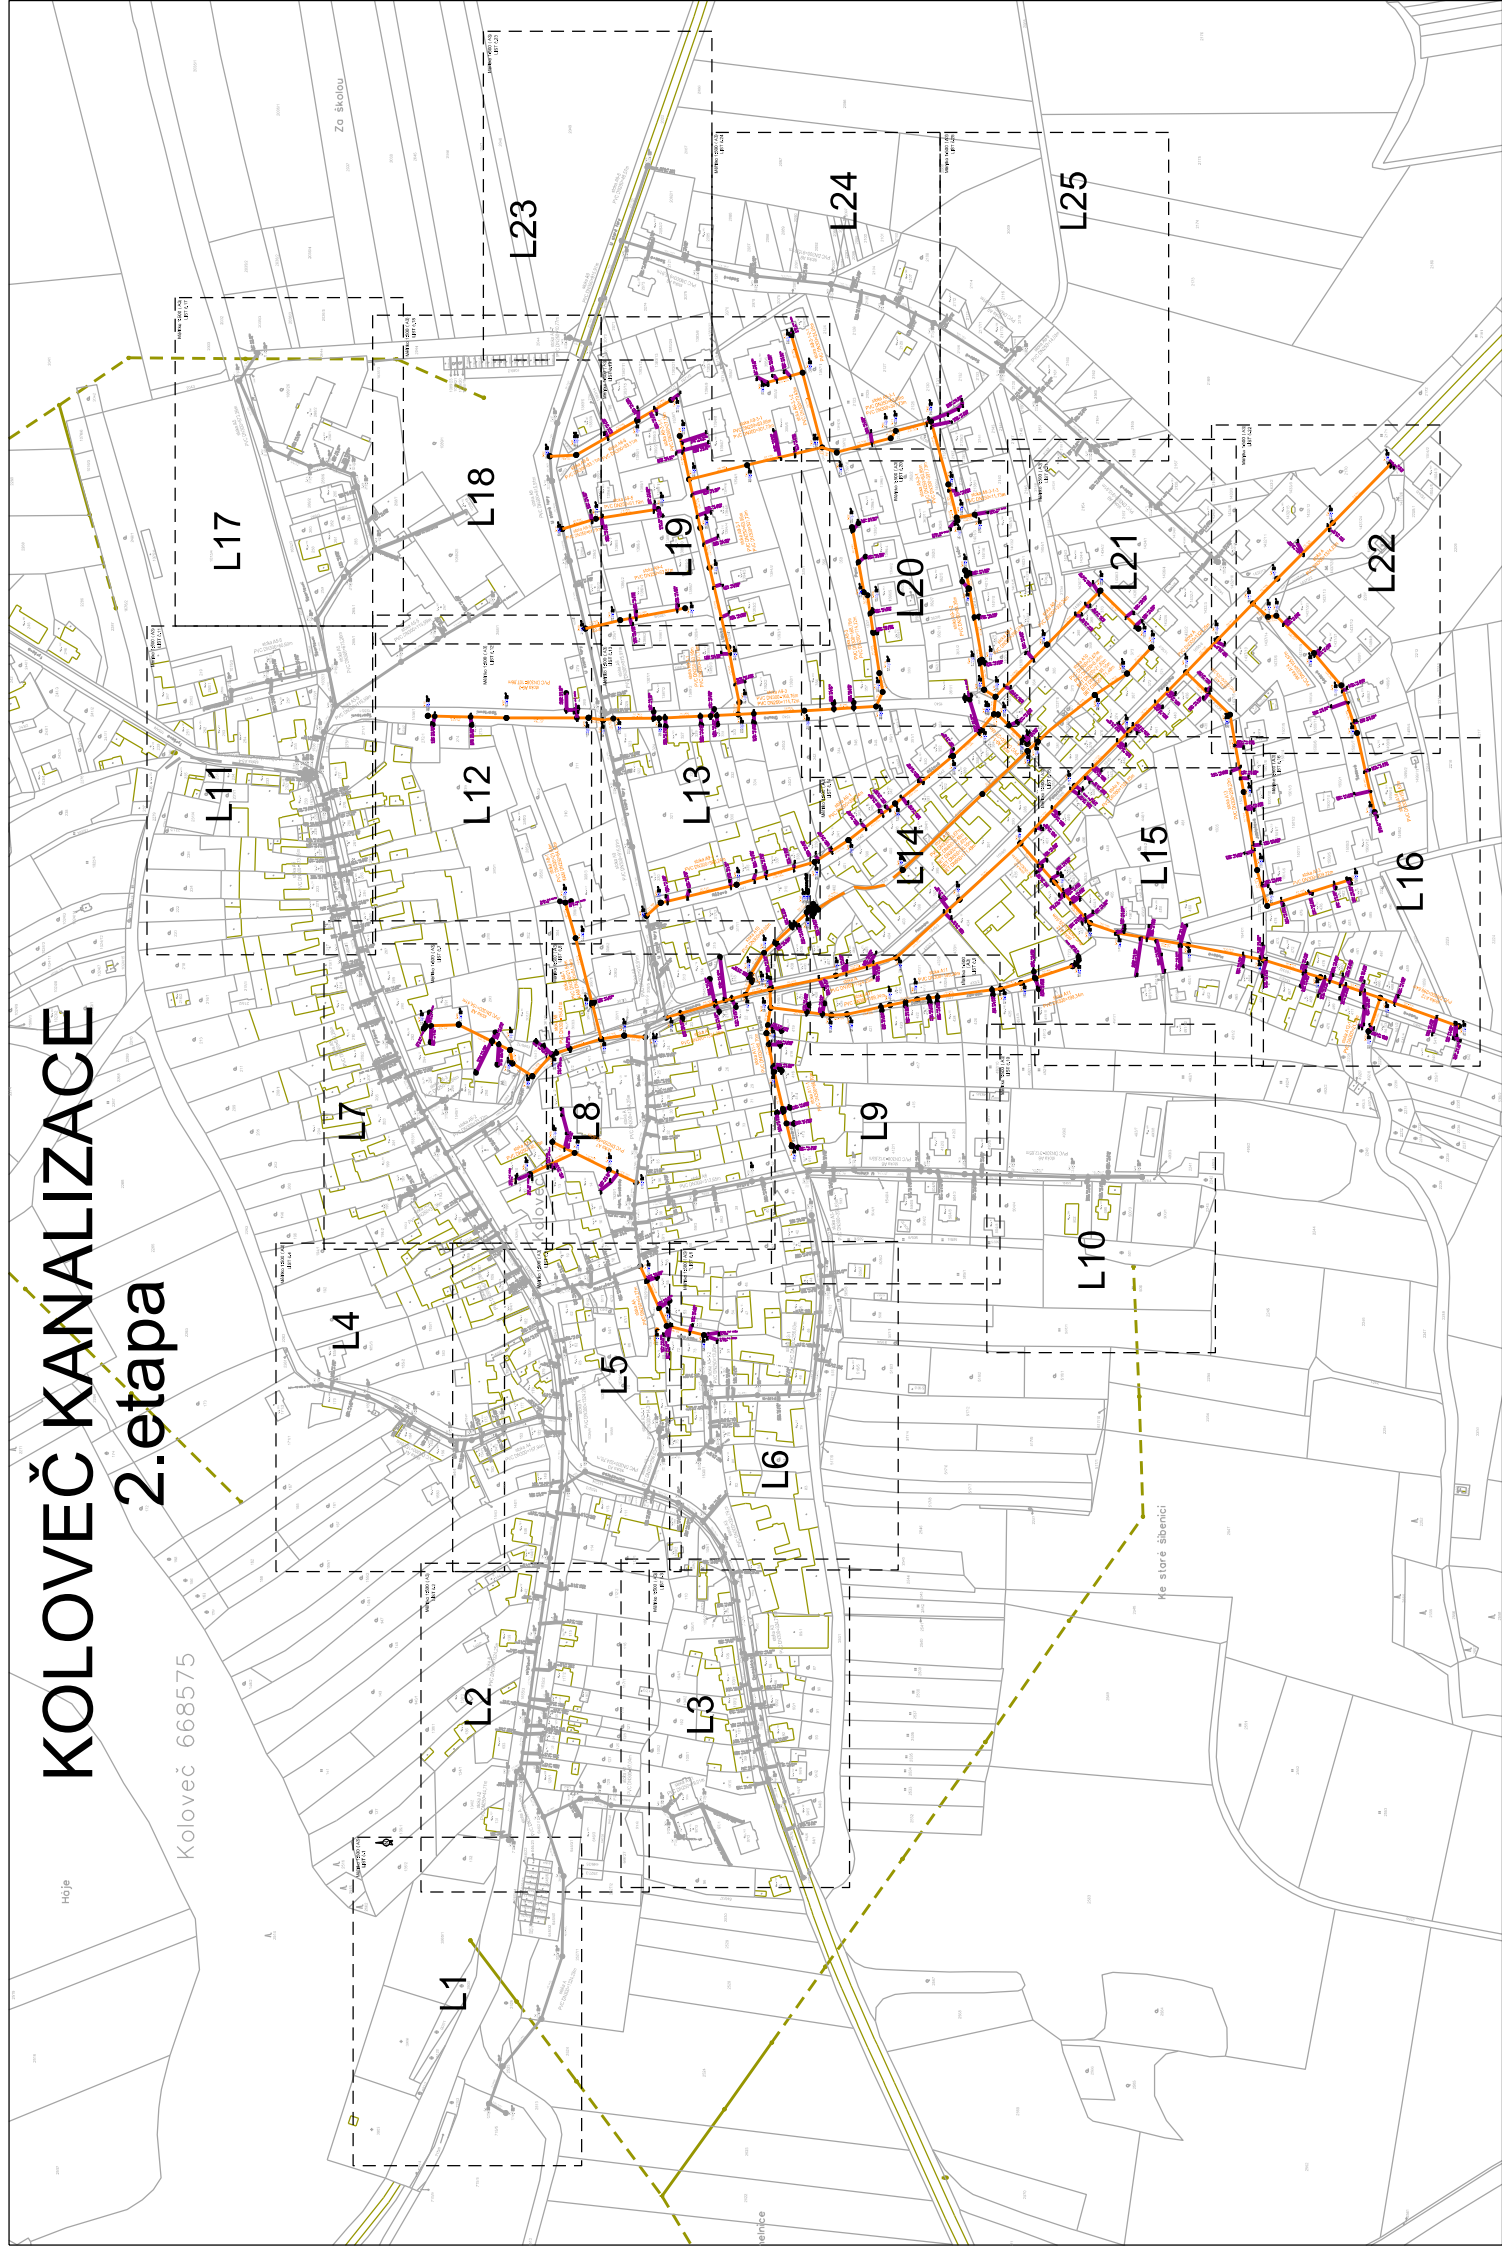

Ke stare sábenici