




# REKONSTRUKCE KANALIZACE - KOLOVE

ÚPLNÁ UZAVÍRKA sil. II/183 Domažlická, nám. Svobody

2. ETA



VYZNAČENÍ ČÁSTI ÚPLNÉ UZAVÍRKY PK

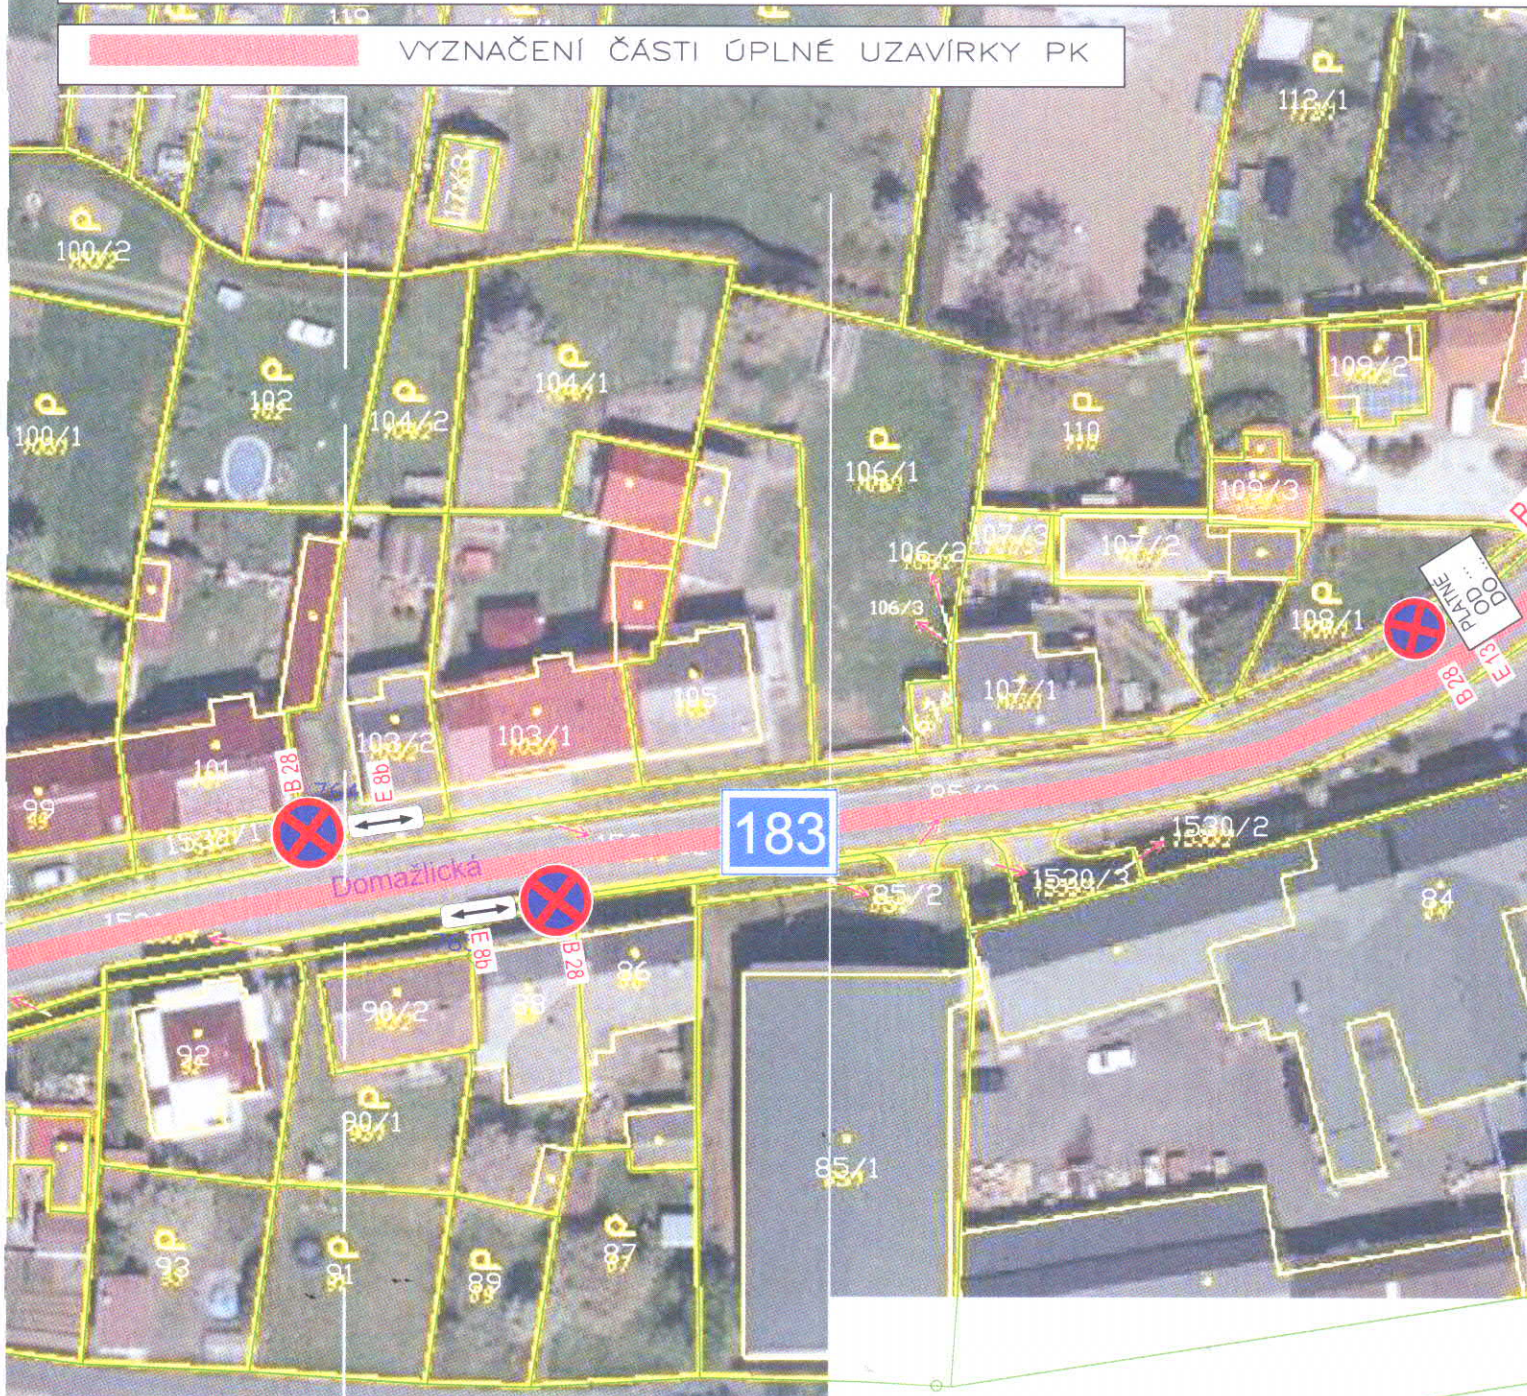







# REKONSTRUKCE KANALIZACE - KOLO

ÚPLNÁ UZAVÍRKA sil. II/183 Domažlická, nám.Svobody

2


 VYZNAČENÍ ČÁSTI ÚPLNÉ UZAVÍRKY PK





# OVEČ

2. ETAPA

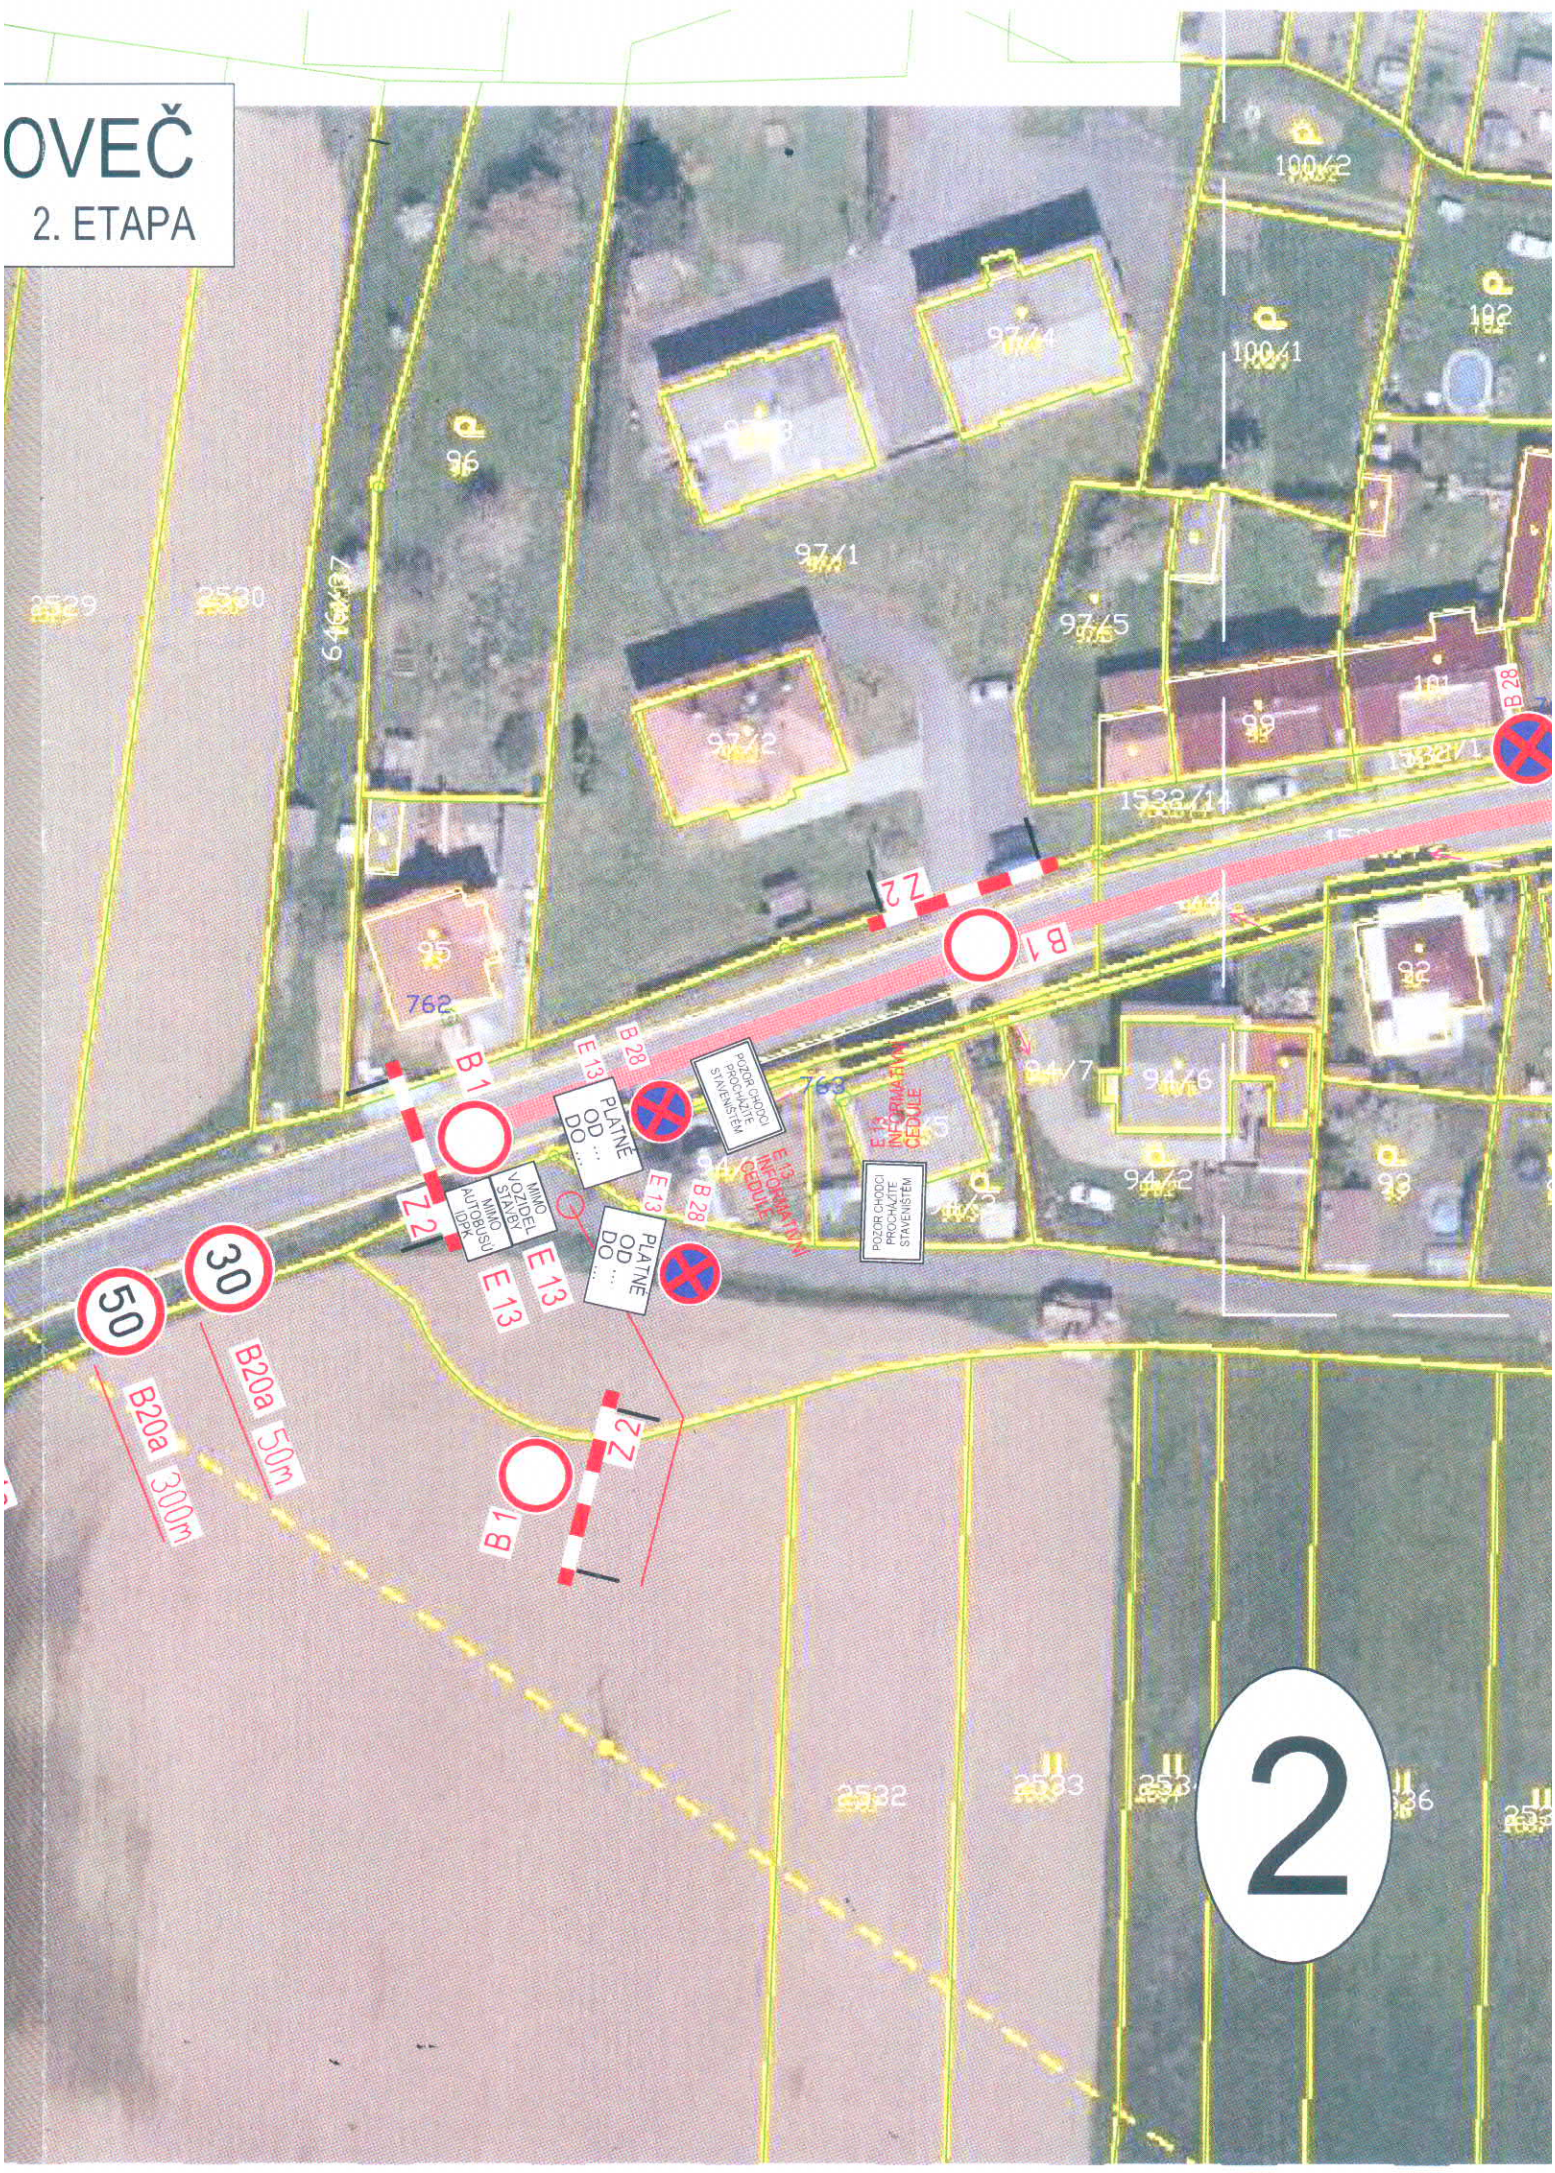

2




# REKONSTRUKCE KANALIZACE - KOLOVEČ

ÚPLNÁ UZAVÍRKA U Staré fary sil. III/185 8 10. ETAPA

2

VYZNAČENÍ ČÁSTI ÚPLNÉ UZAVÍRKY PK

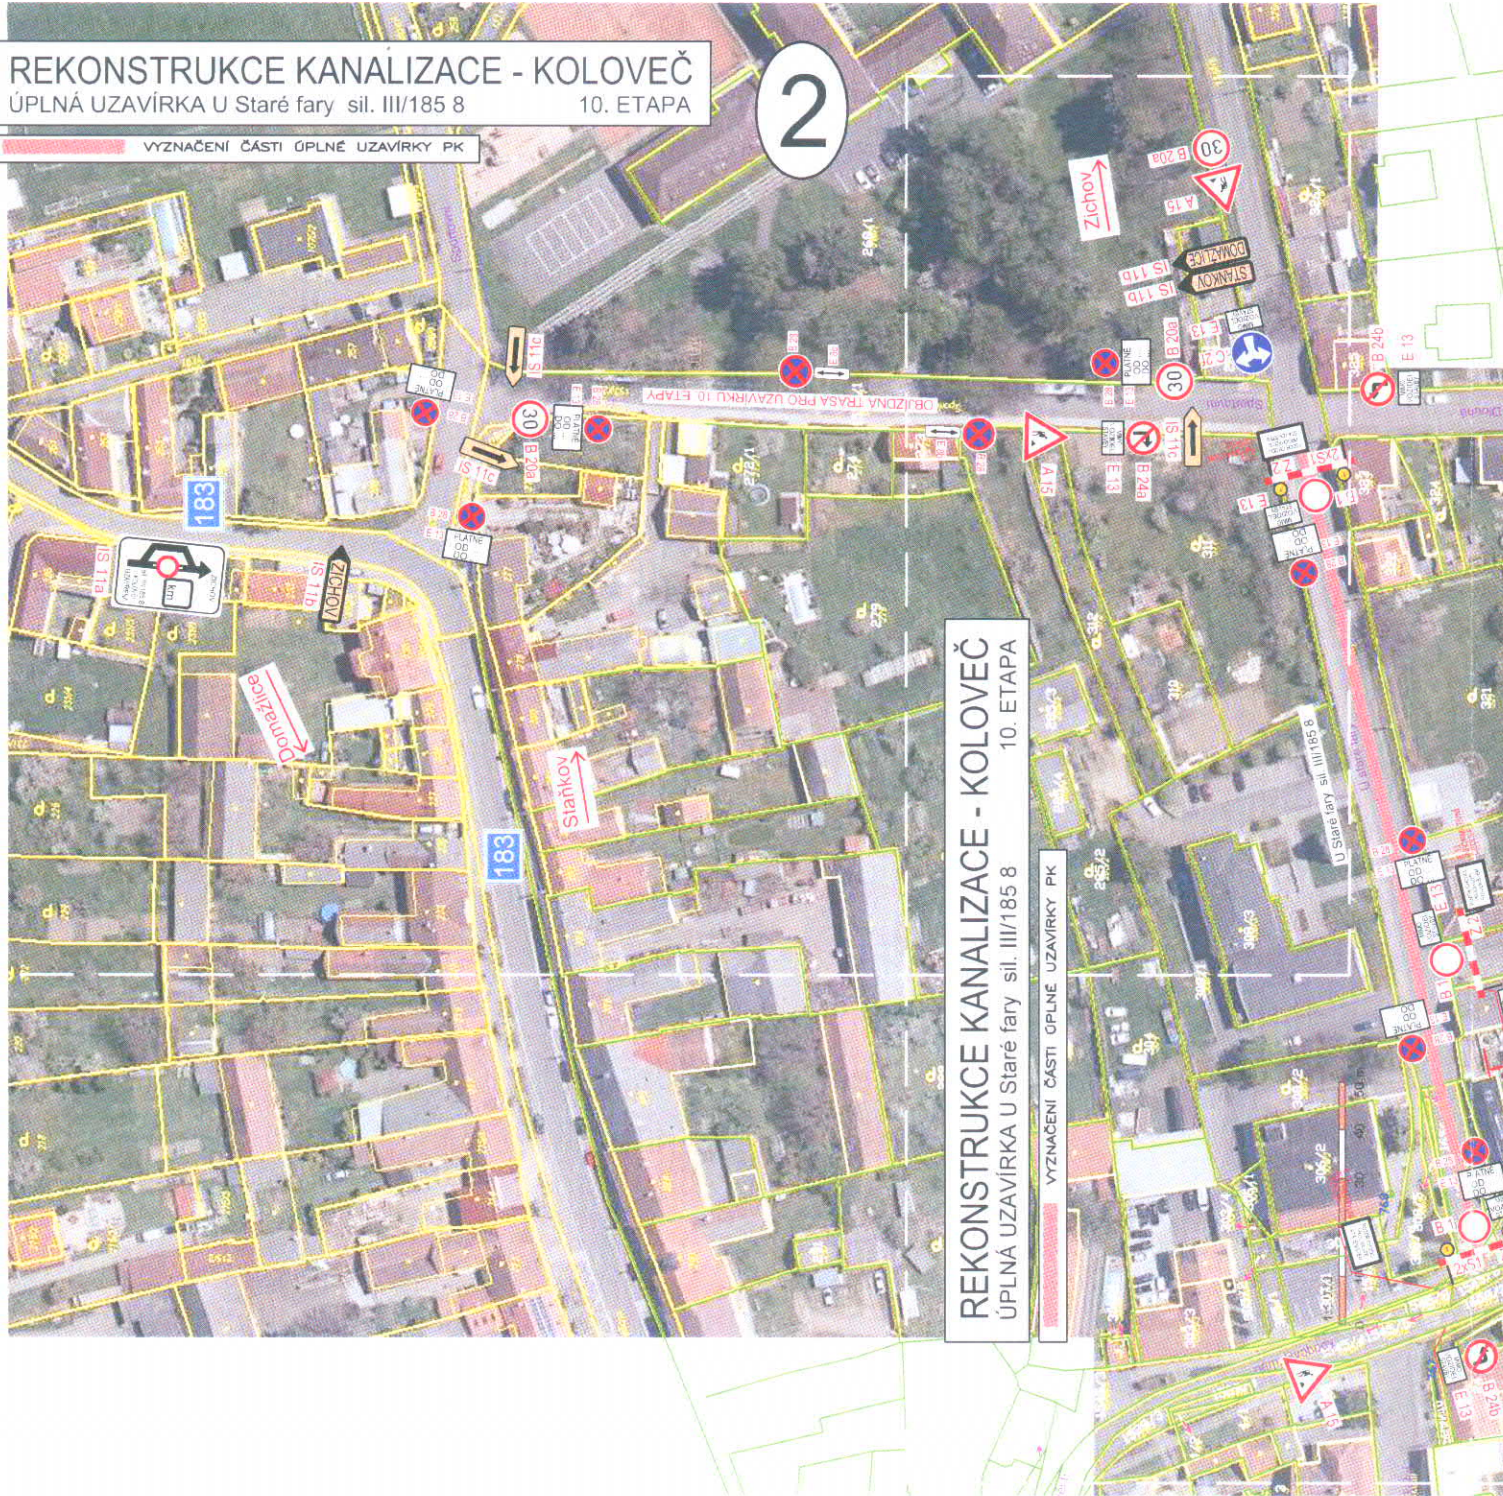

# REKONSTRUKCE KANALIZACE - KOLOVEČ

ÚPLNÁ UZAVÍRKA U Staré fary sil. III/185 8 10. ETAPA

VYZNAČENÍ ČÁSTI ÚPLNÉ UZAVÍRKY PK



# REKONSTRUKCE KANALIZACE - KOLOVEČ

ÚPLNÁ UZAVÍRKA U Staré fary sil. III/185 8

10. ETAPA

— VYZNAČENÍ ČÁSTI ÚPLNÉ UZAVÍRKY PK

3

1

