


# Návrh přechodného dopravního značení - částečná uzavírka PO PRACOVNÍ DOBĚ

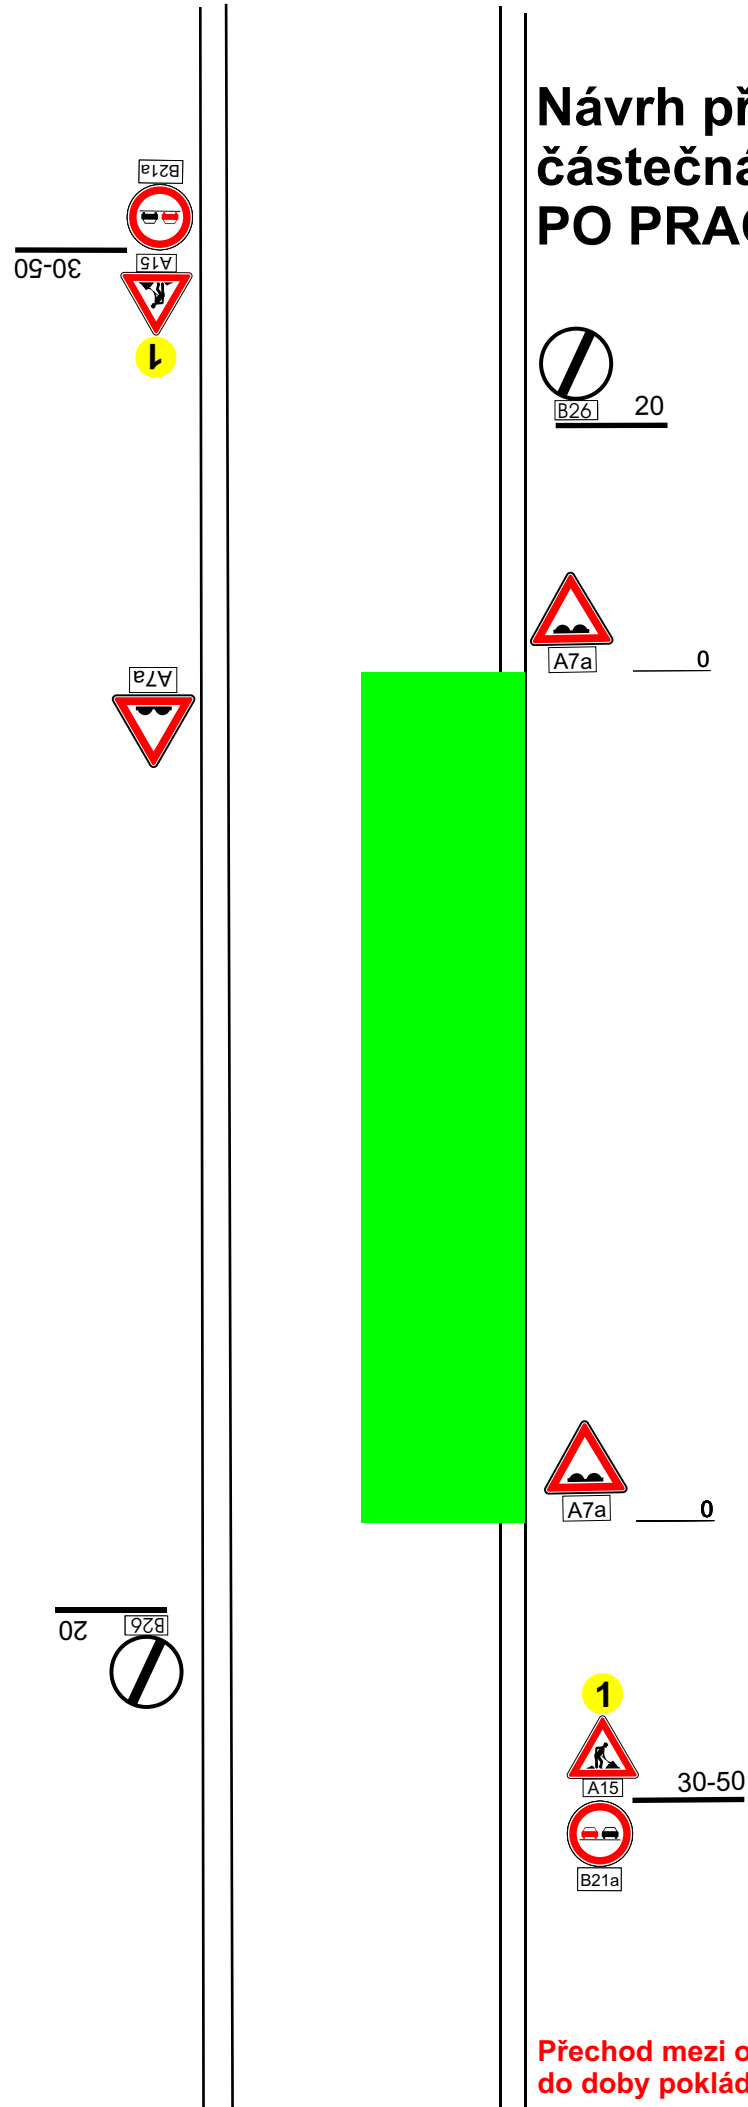

vzdálenost v metrech

**Přechod mezi opravenou částí vozovky a původní musí být plynulý,  
do doby pokládky nového povrchu budou na komunikaci umístěny DZA7a!!**