


REKONSTRUKCE KANALIZACE - KOLOVEČ
 ÚPLNÁ UZAVÍRKA sil. II/183 Domažlická III. ETAPA

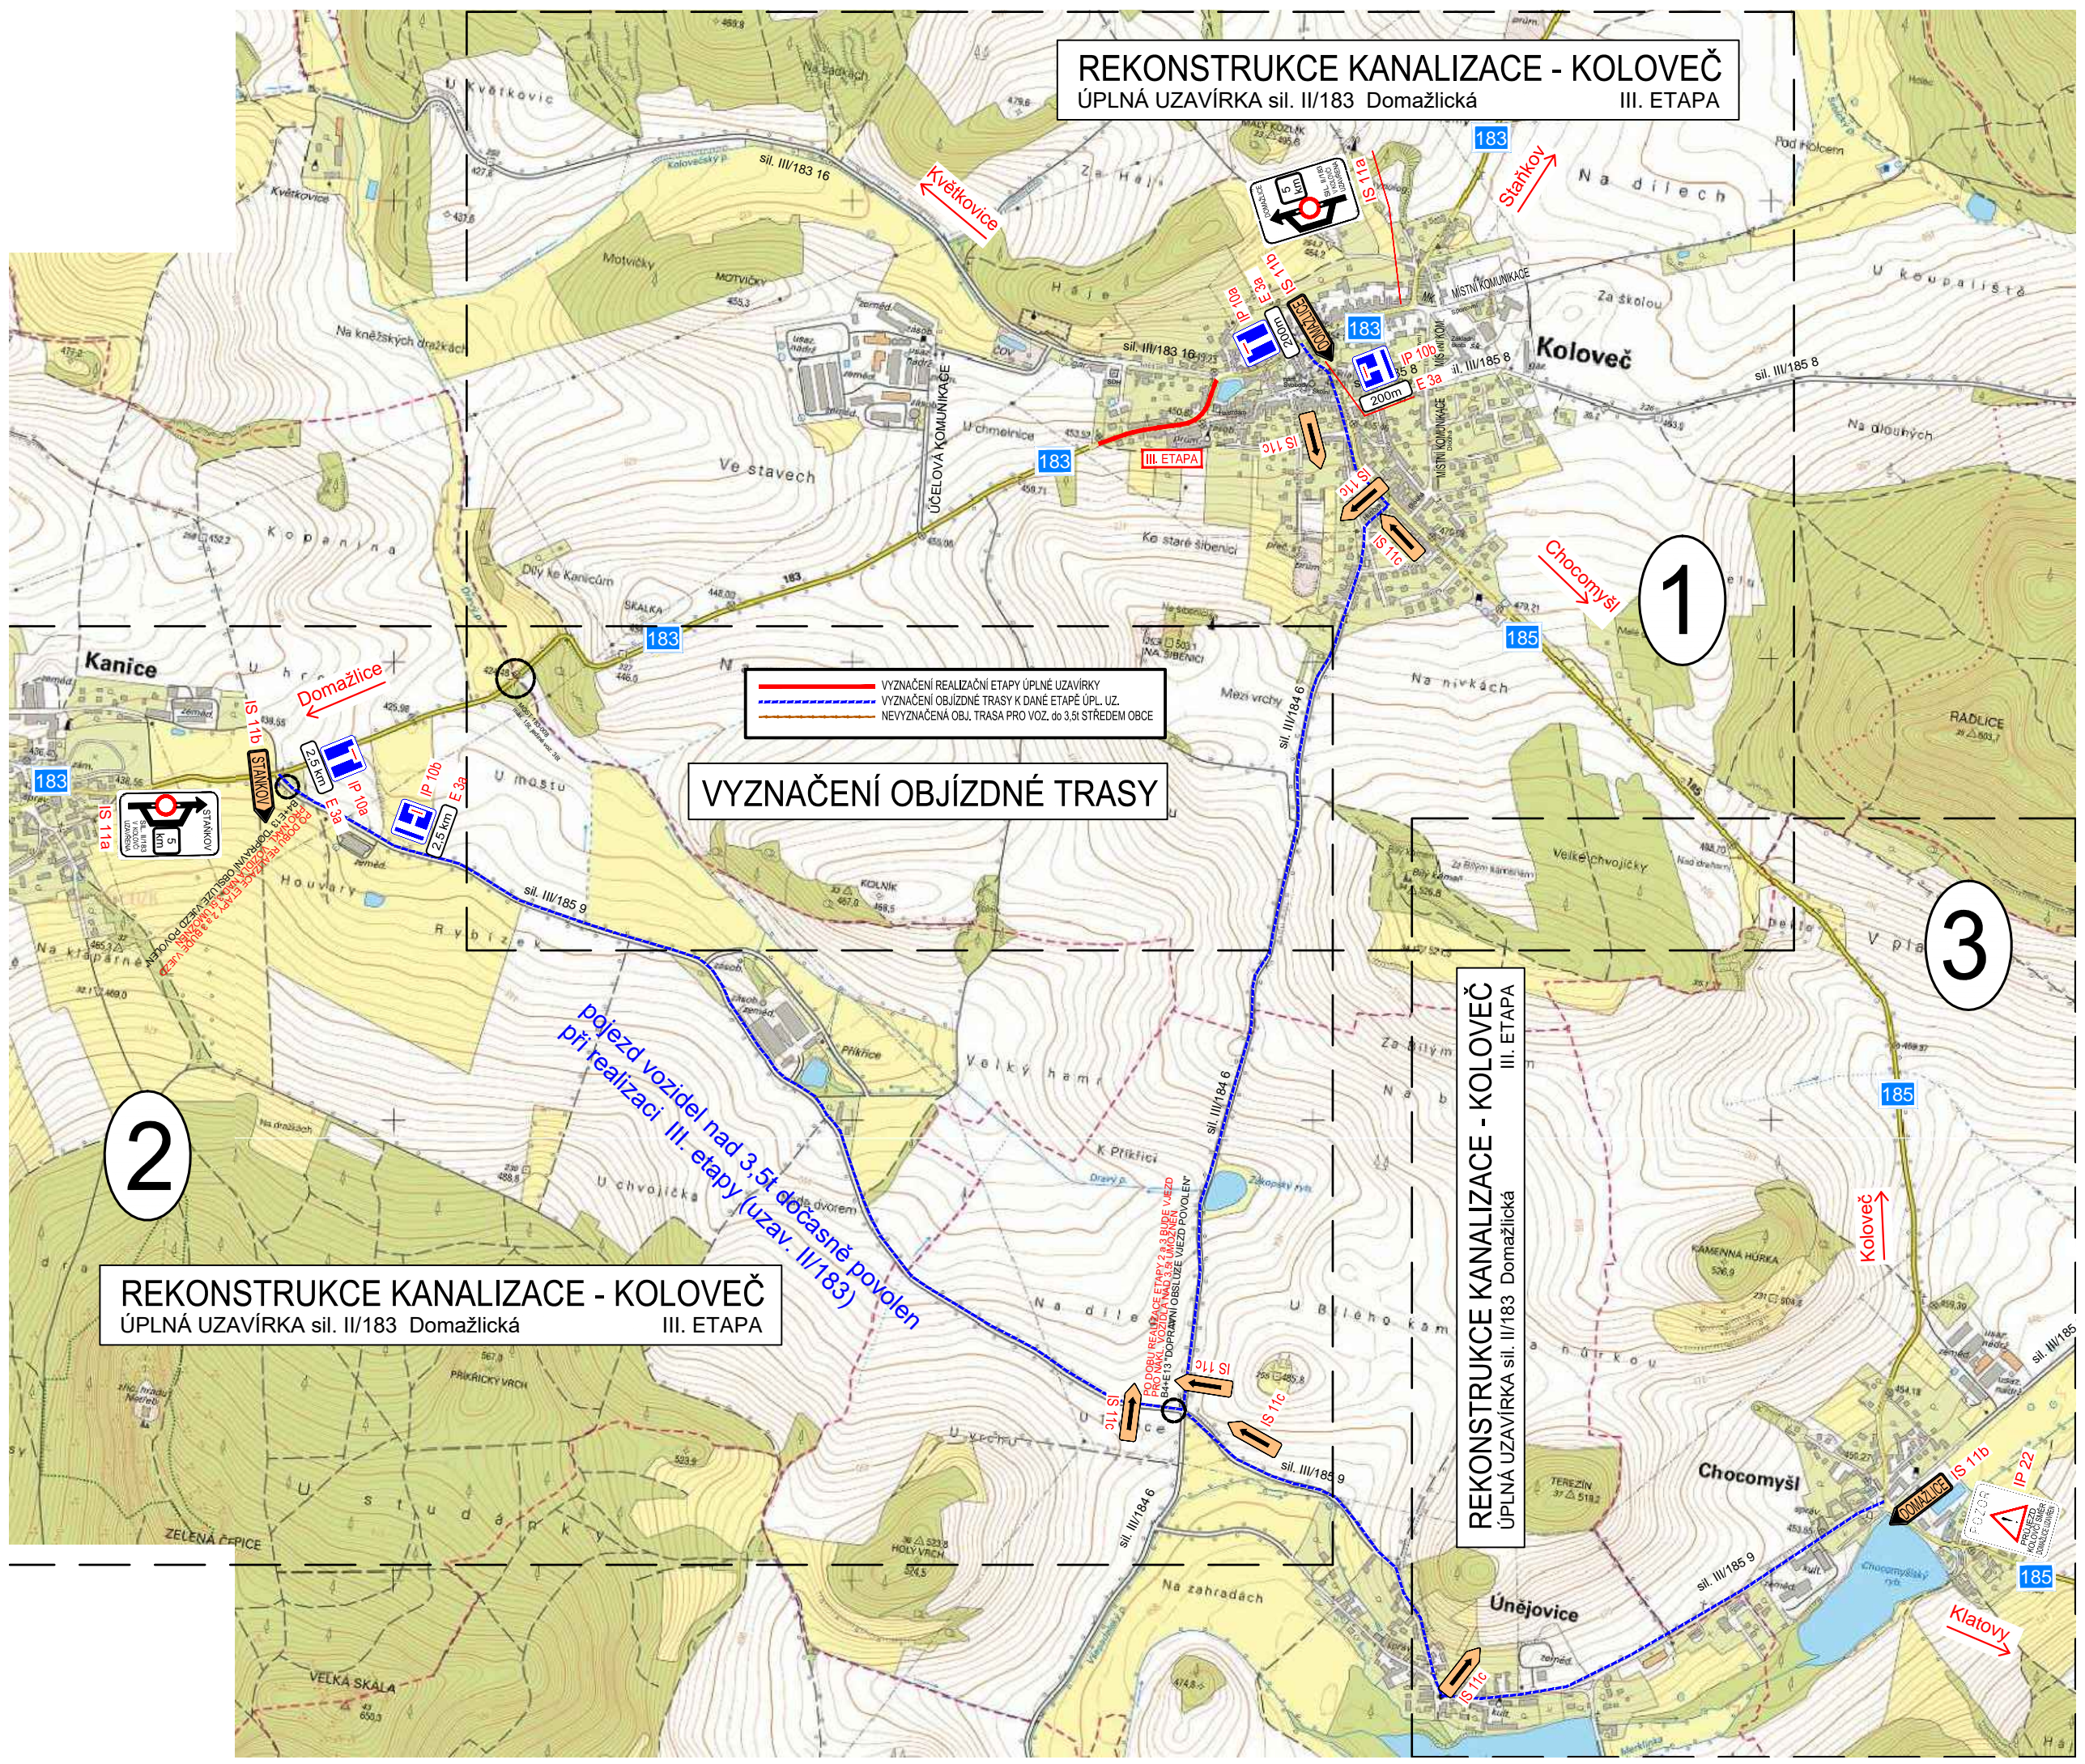

— VYZNAČENÍ REALIZAČNÍ ETAPY ÚPLNÉ UZAVÍRKY
--- VYZNAČENÍ OBJÍZDNÉ TRASY K DANÉ ETAPĚ ÚPL. UZ.
--- NEVYZNAČENÁ OBJ. TRASA PRO VOZ. DO 3,5t STŘEDEM OBCE

VYZNAČENÍ OBJÍZDNÉ TRASY

REKONSTRUKCE KANALIZACE - KOLOVEČ
 ÚPLNÁ UZAVÍRKA sil. II/183 Domažlická III. ETAPA

REKONSTRUKCE KANALIZACE - KOLOVEČ
 ÚPLNÁ UZAVÍRKA sil. II/183 Domažlická III. ETAPA

2

1

3

pojezd vozidel nad 3,5t dočasné povolen
 (uzav. II/183)

PO DOBŮPŘEDÁNÍ KE 3. ETAPĚ 2. a 3. ÚZEMNÍ ÚPRAVY
 PRÁČE S DOPRAVNÍ OBSLUŽÍ VĚD PŮVLEH