


KOLOVEČ, U STARÉ FARY - prodloužení vodorovně
přechodné dopravní značení

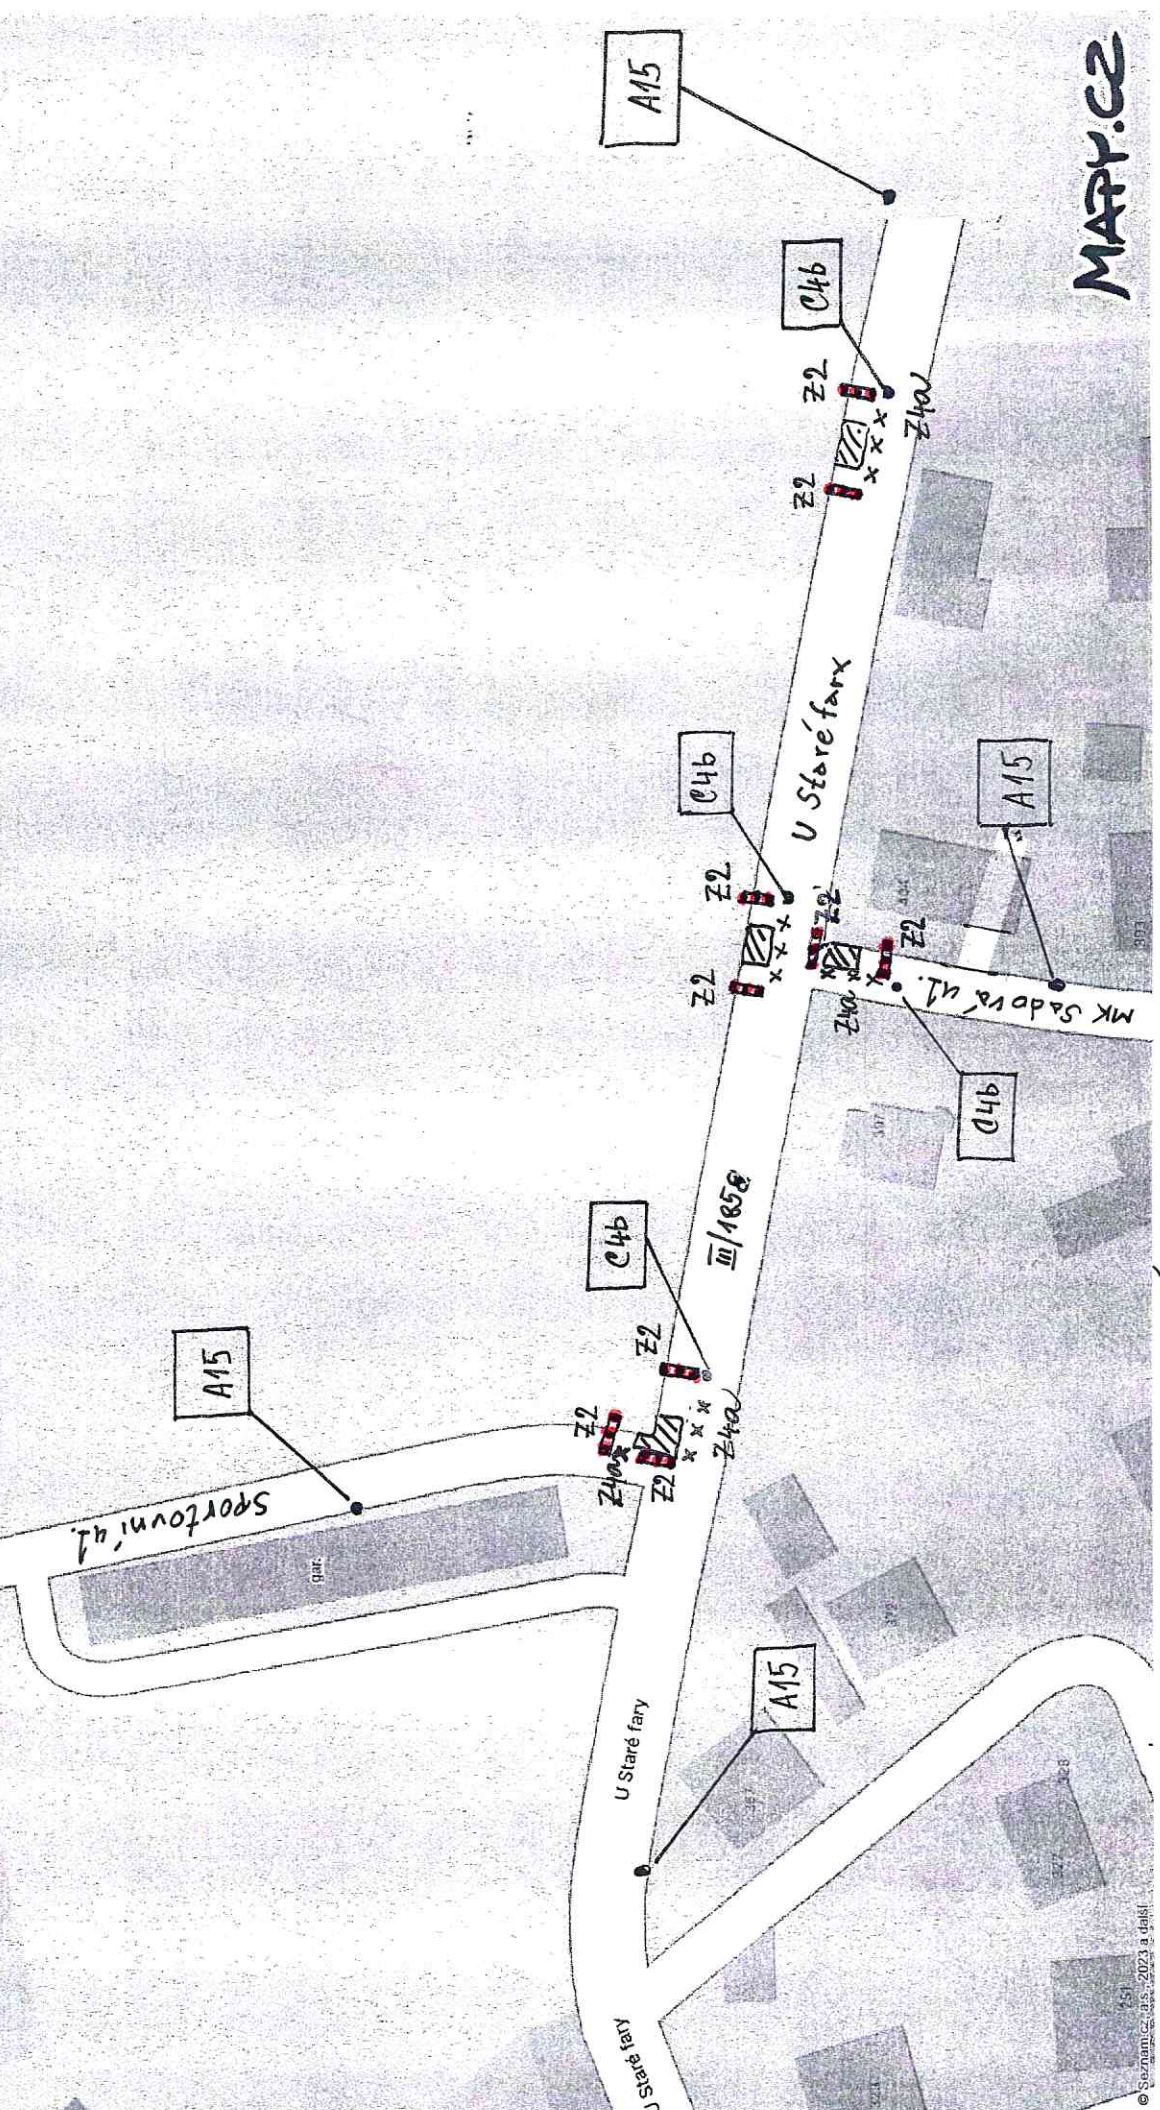

POZNÁMKA

Na zábraniích pro označení uzavírky Z2 budou
instalována 3ks výstražných světel typu 1.

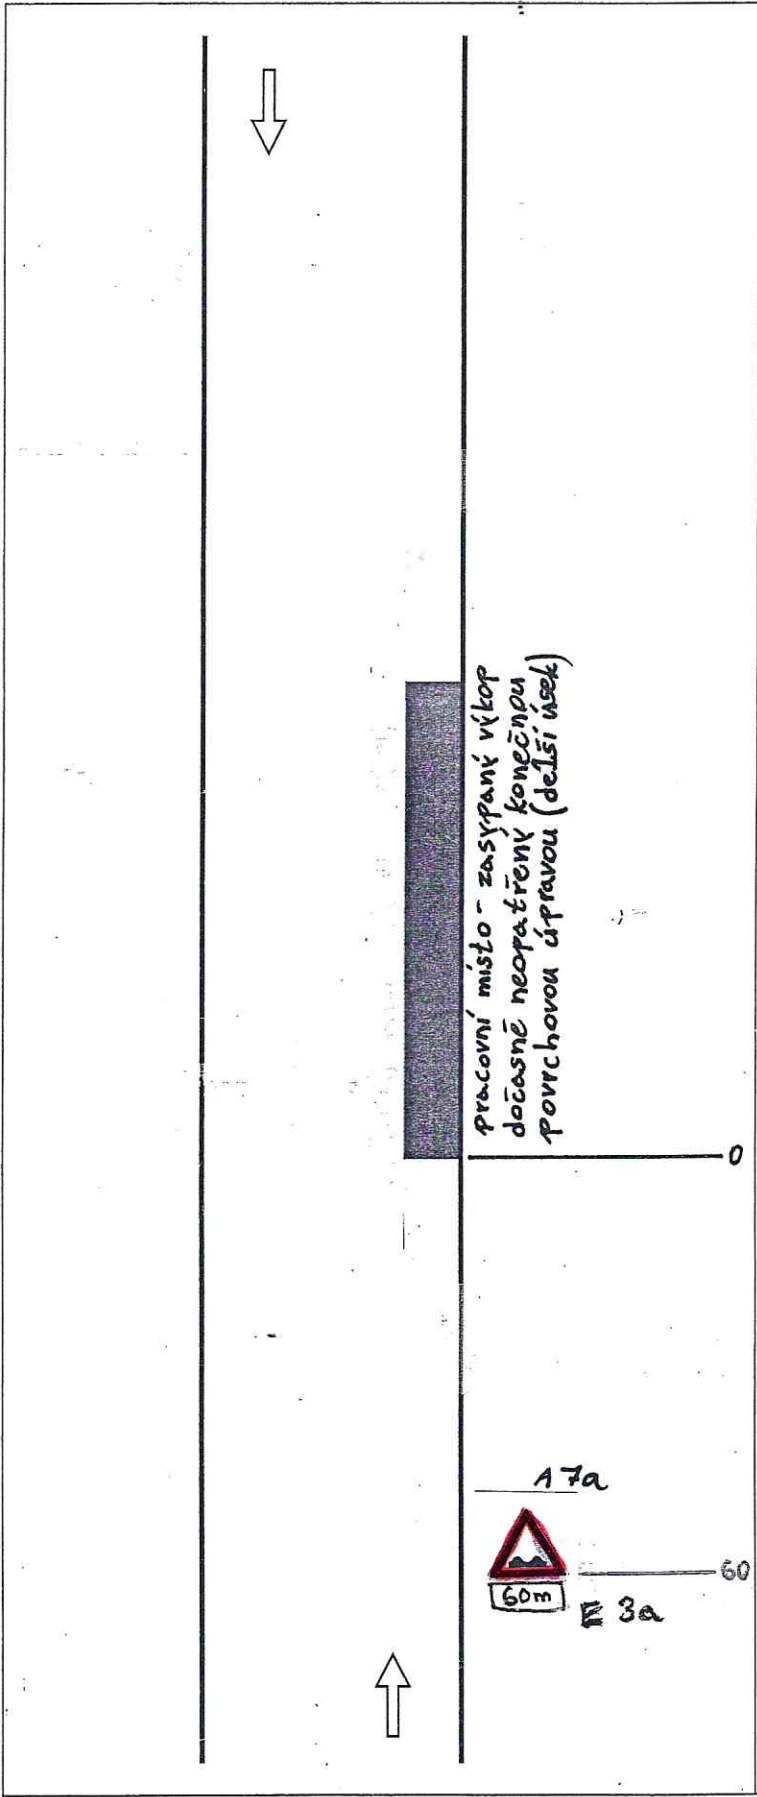


Schéma P1

Silnice nebo místní komu-
nikace s pracovním místem
dočasně neopatřeným ko-
něčnou povrchovou úpravou

vzdálenosti v metrech

Schéma P 2

Silnice nebo místní komunikace s pracovním místem
dočasně neoprávněným konečnou
povrchovou úpravou

