



# REKONSTRUKCE KANALIZACE - KOLOVEČ

ÚPLNÁ UZAVÍRKA MK Jabloňová, Sadová, ČÁSTEČNÁ UZ. II/185 Palackého VIIa. ETAPA

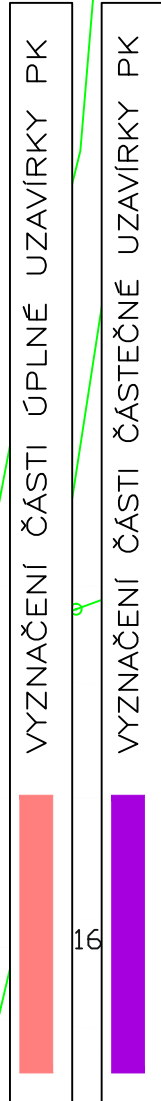

1

Standardní pracovní místo, zúžení vozovky na jeden jízdní pruh, řízení dopravy pomocí SSZ  
**REALIZACE PRACÍ NA PODBALENÍ RÝHY**  
pracovní místo v úseku v sil. II/183

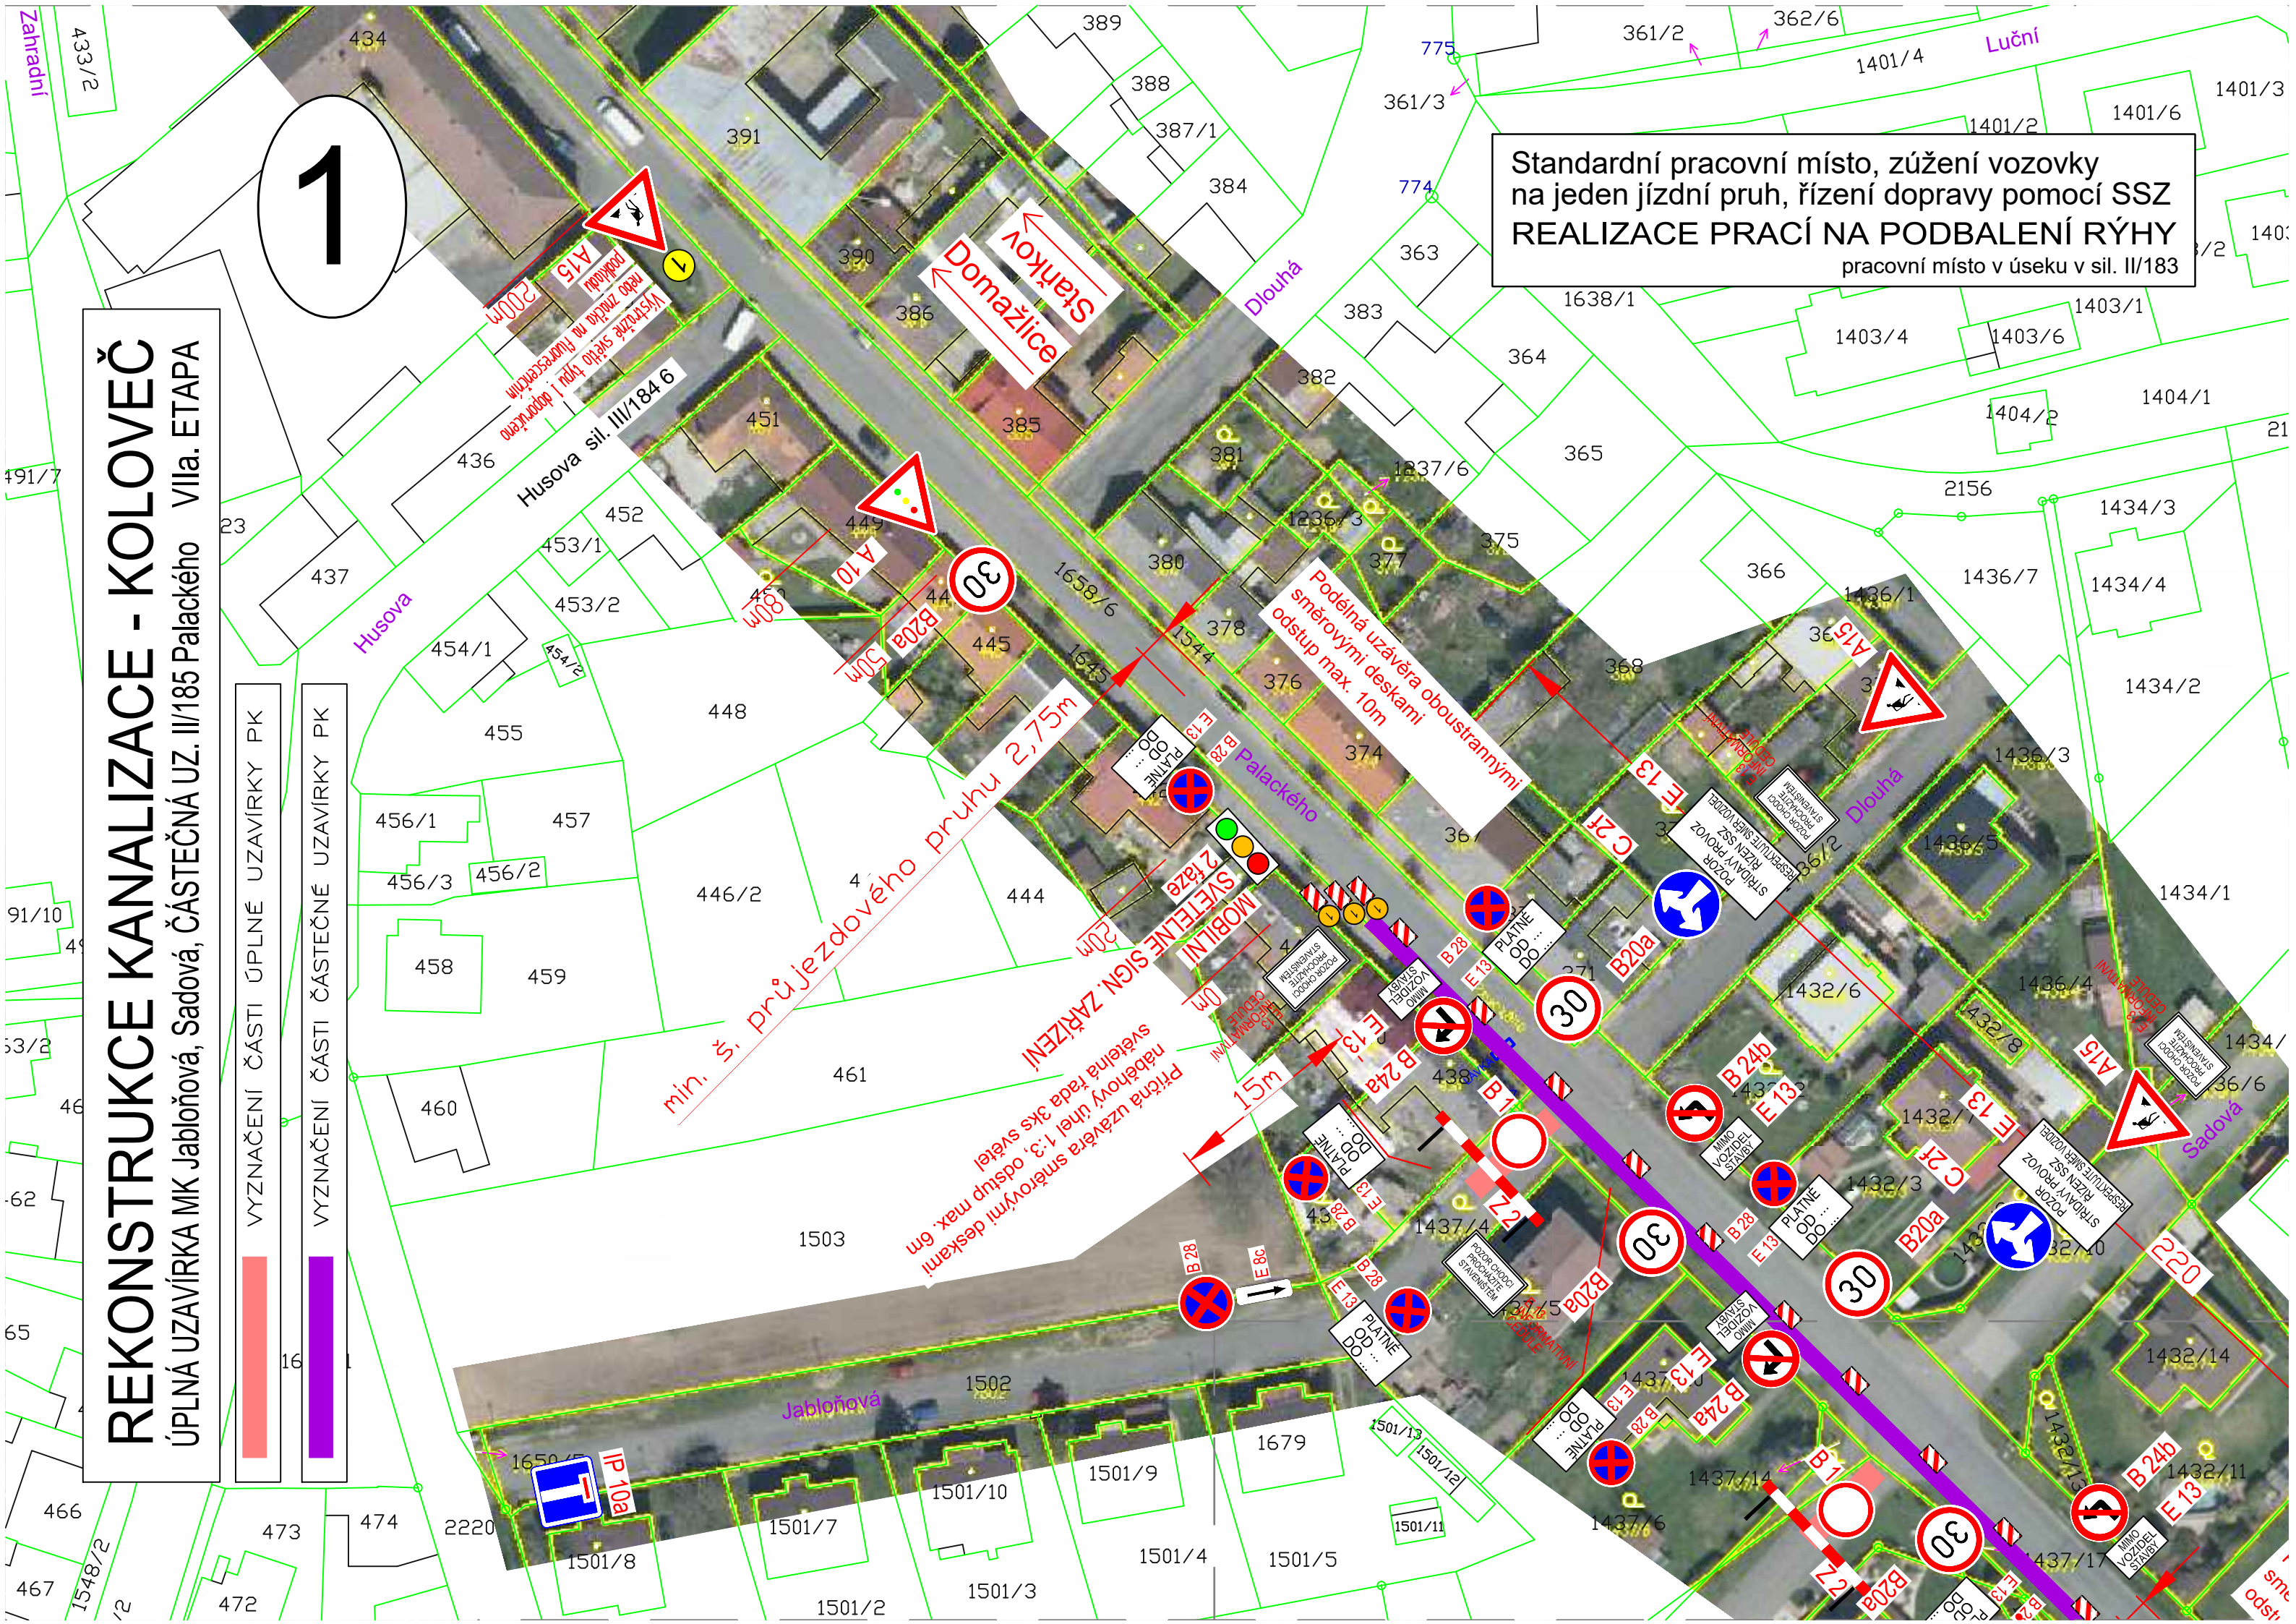


Standardní pracovní místo, zúžení vozovky na jeden jízdní pruh, řízení dopravy pomocí SSZ  
**REALIZACE PRACÍ NA PODBALENÍ RÝHY**  
 pracovní místo v úseku v sil. II/183

2

# REKONSTRUKCE KANALIZACE - KOLOVEČ

ÚPLNÁ UZAVÍRKA MK Jabloňová, Sadová, ČÁSTEČNÁ UZ. II/185 Palackého VIIa. ETAPA

- VYZNAČENÍ ČÁSTI ÚPLNÉ UZAVÍRKY PK
- VYZNAČENÍ ČÁSTI ČÁSTEČNÉ UZAVÍRKY PK

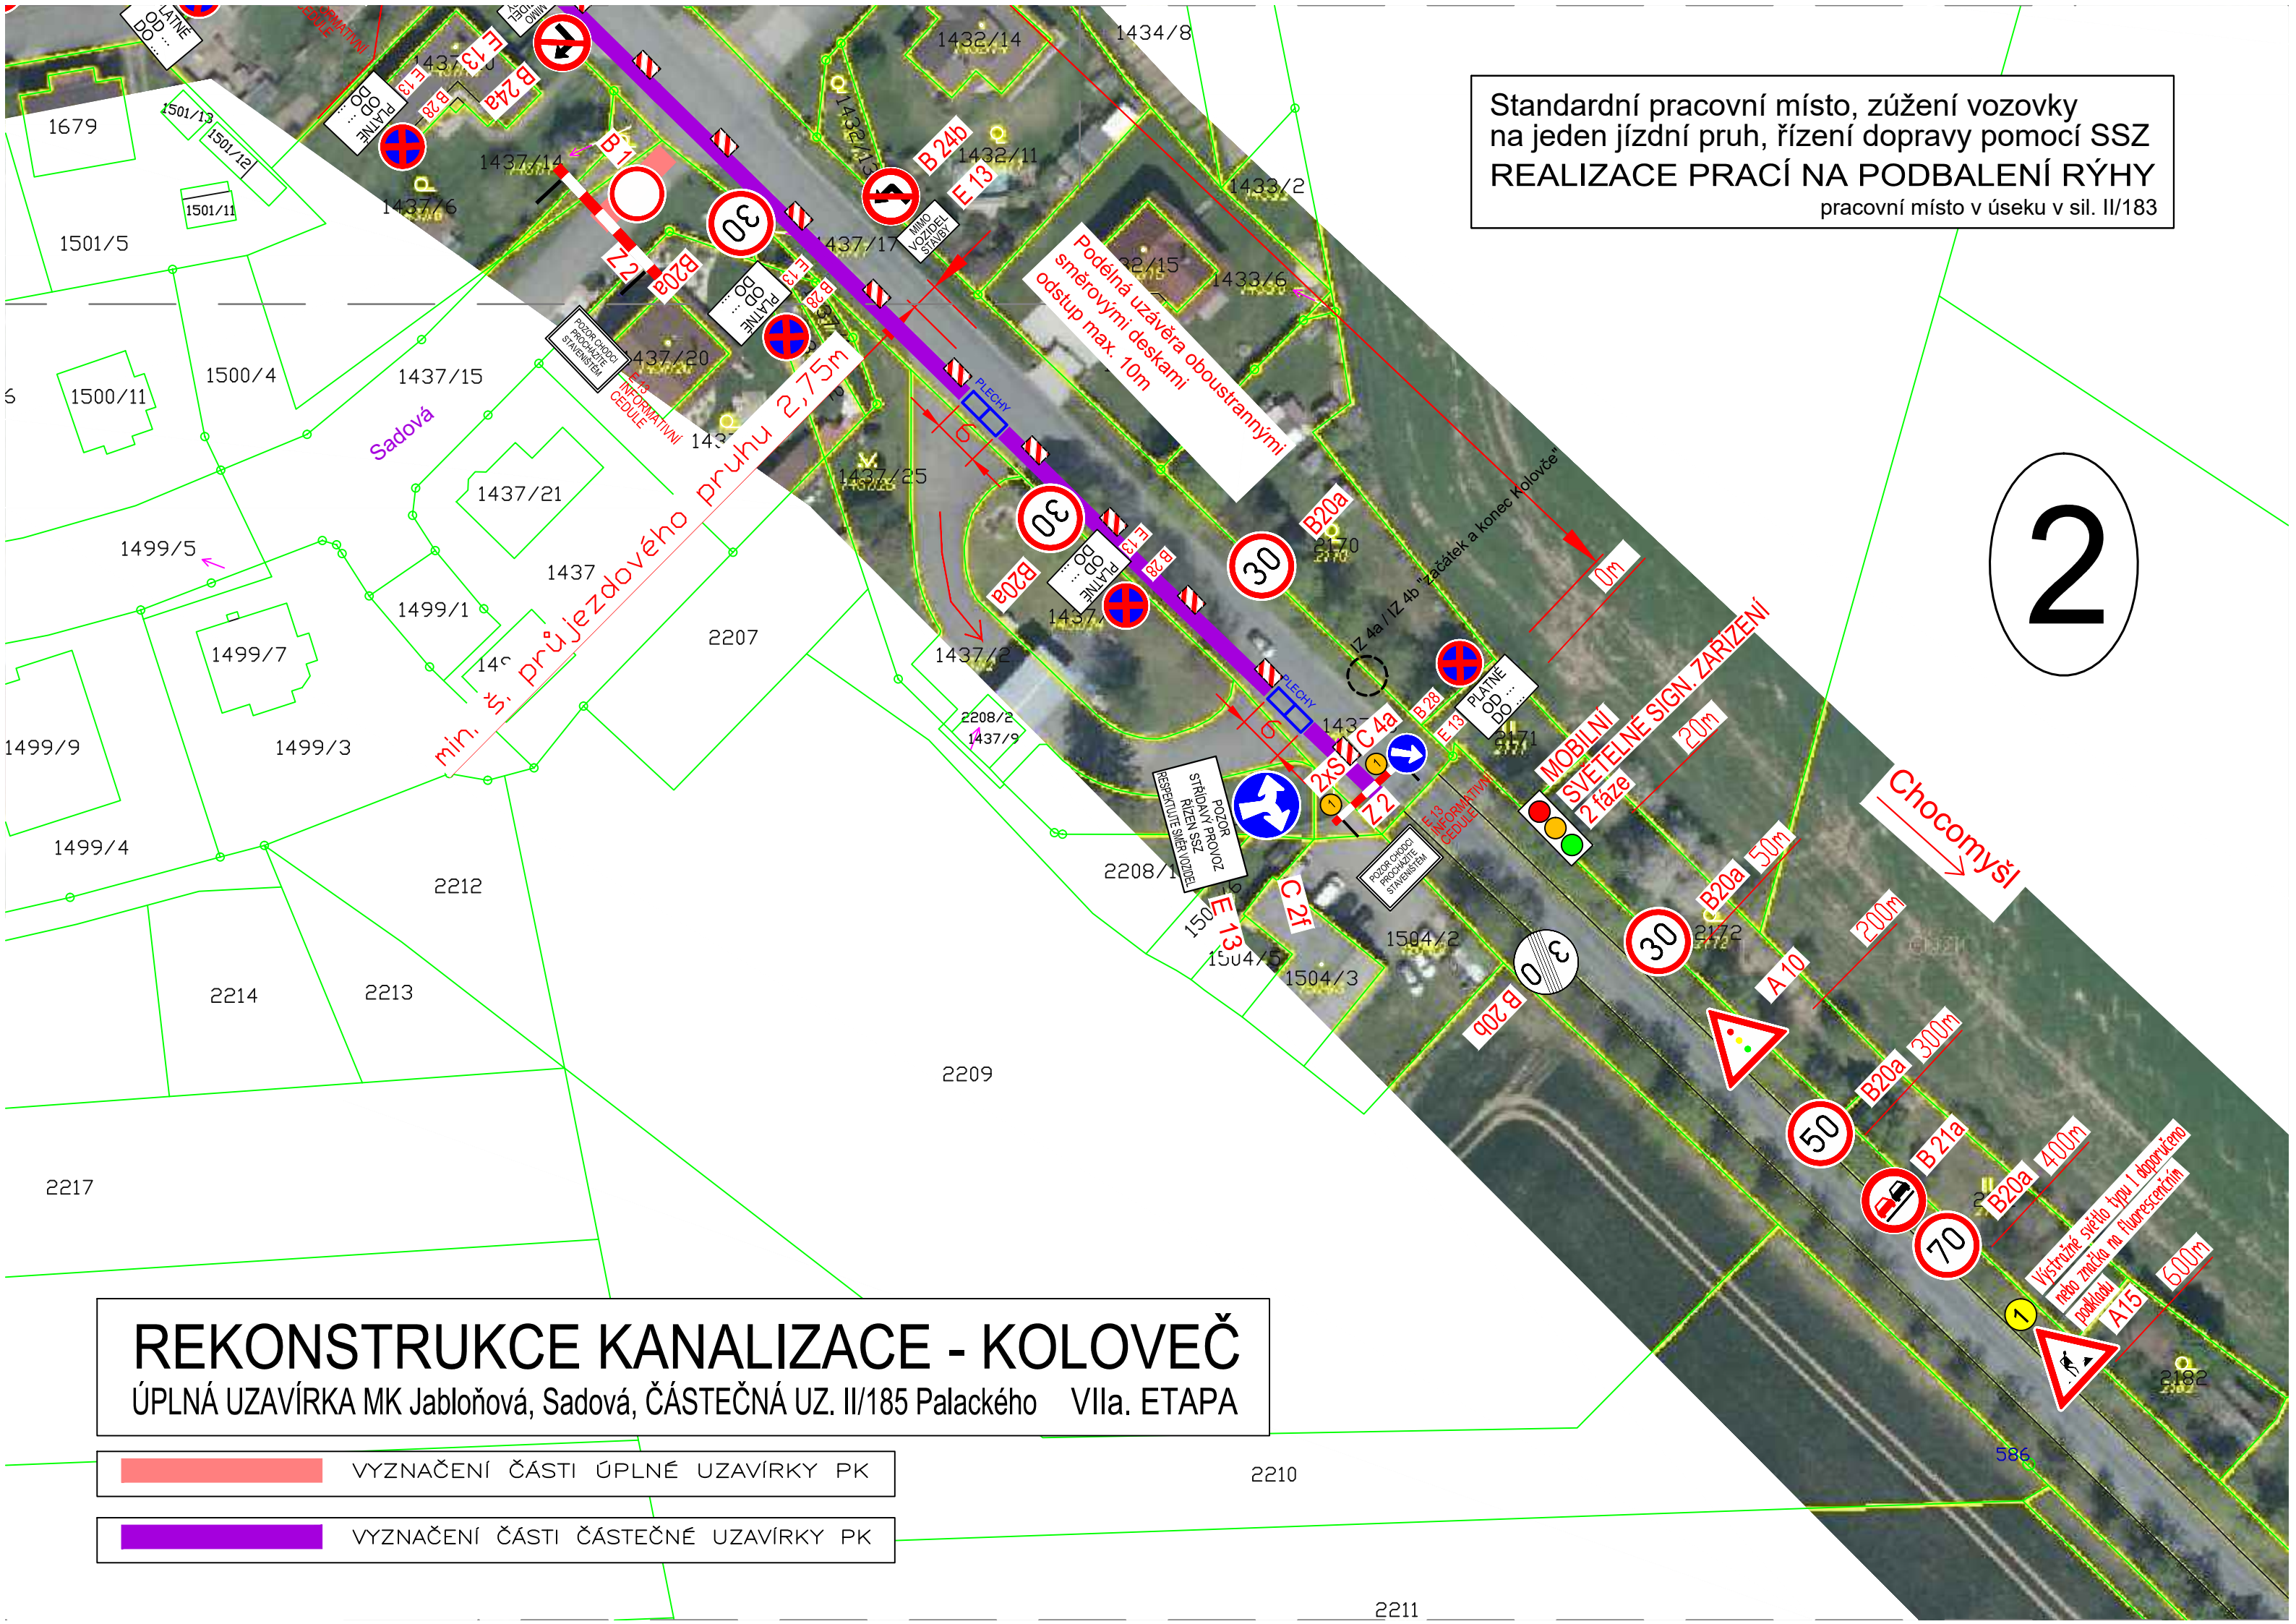

Podélná uzávěra oboustrannými směrovými deskami  
 odstup max. 10m

min. 3s. průjezdového pruhu 2,75m

MOBILNÍ SVETELNE SIGN. ZARÍZENÍ  
 2 fáze 20m

Chocomyšl

Výstrážné světlo typu I obopřena  
 nebo značka na fluorescenčním podkladu A15  
 400m  
 300m  
 200m  
 150m  
 100m  
 50m  
 0m